


BILAG 1
Lokalplan 10.01
Hals kommune april 2004

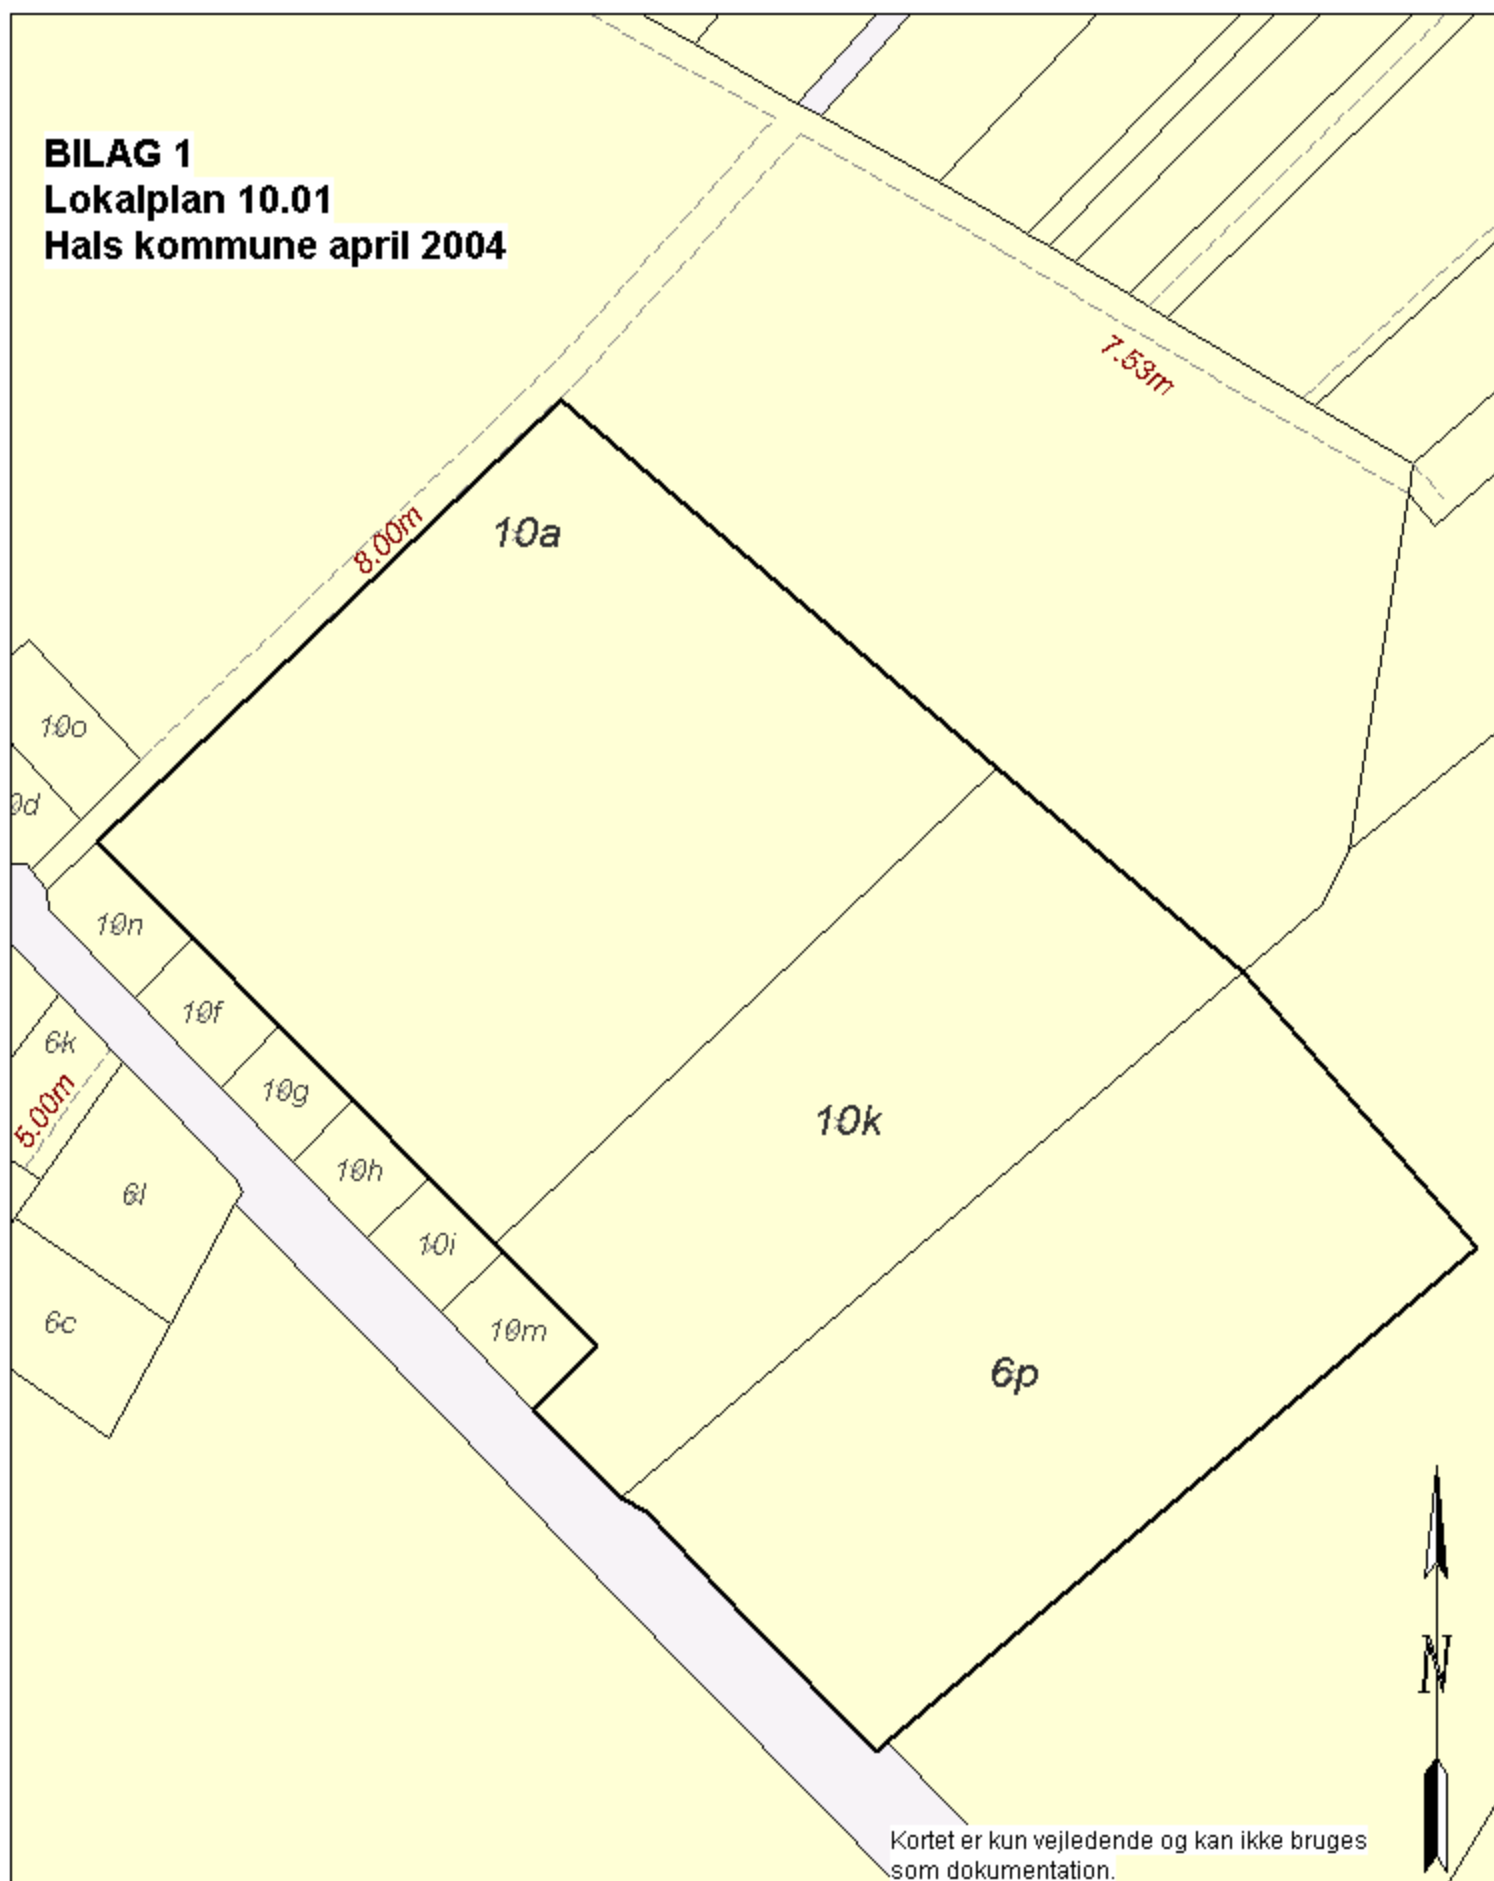

Kortet er kun vejledende og kan ikke bruges som dokumentation.

	Hals Kommune	
	Teknisk Forvaltning Borgergade 39 9362 Gandrup Telefon 99549999 Fax 99549900	
Emne: Lokalplan 10.01		
20040429	Mål 1:2000	ID: nibli