


BILAG 1
'u' LOKALPLAN 3.23
Hals Kommune, okt. 2005

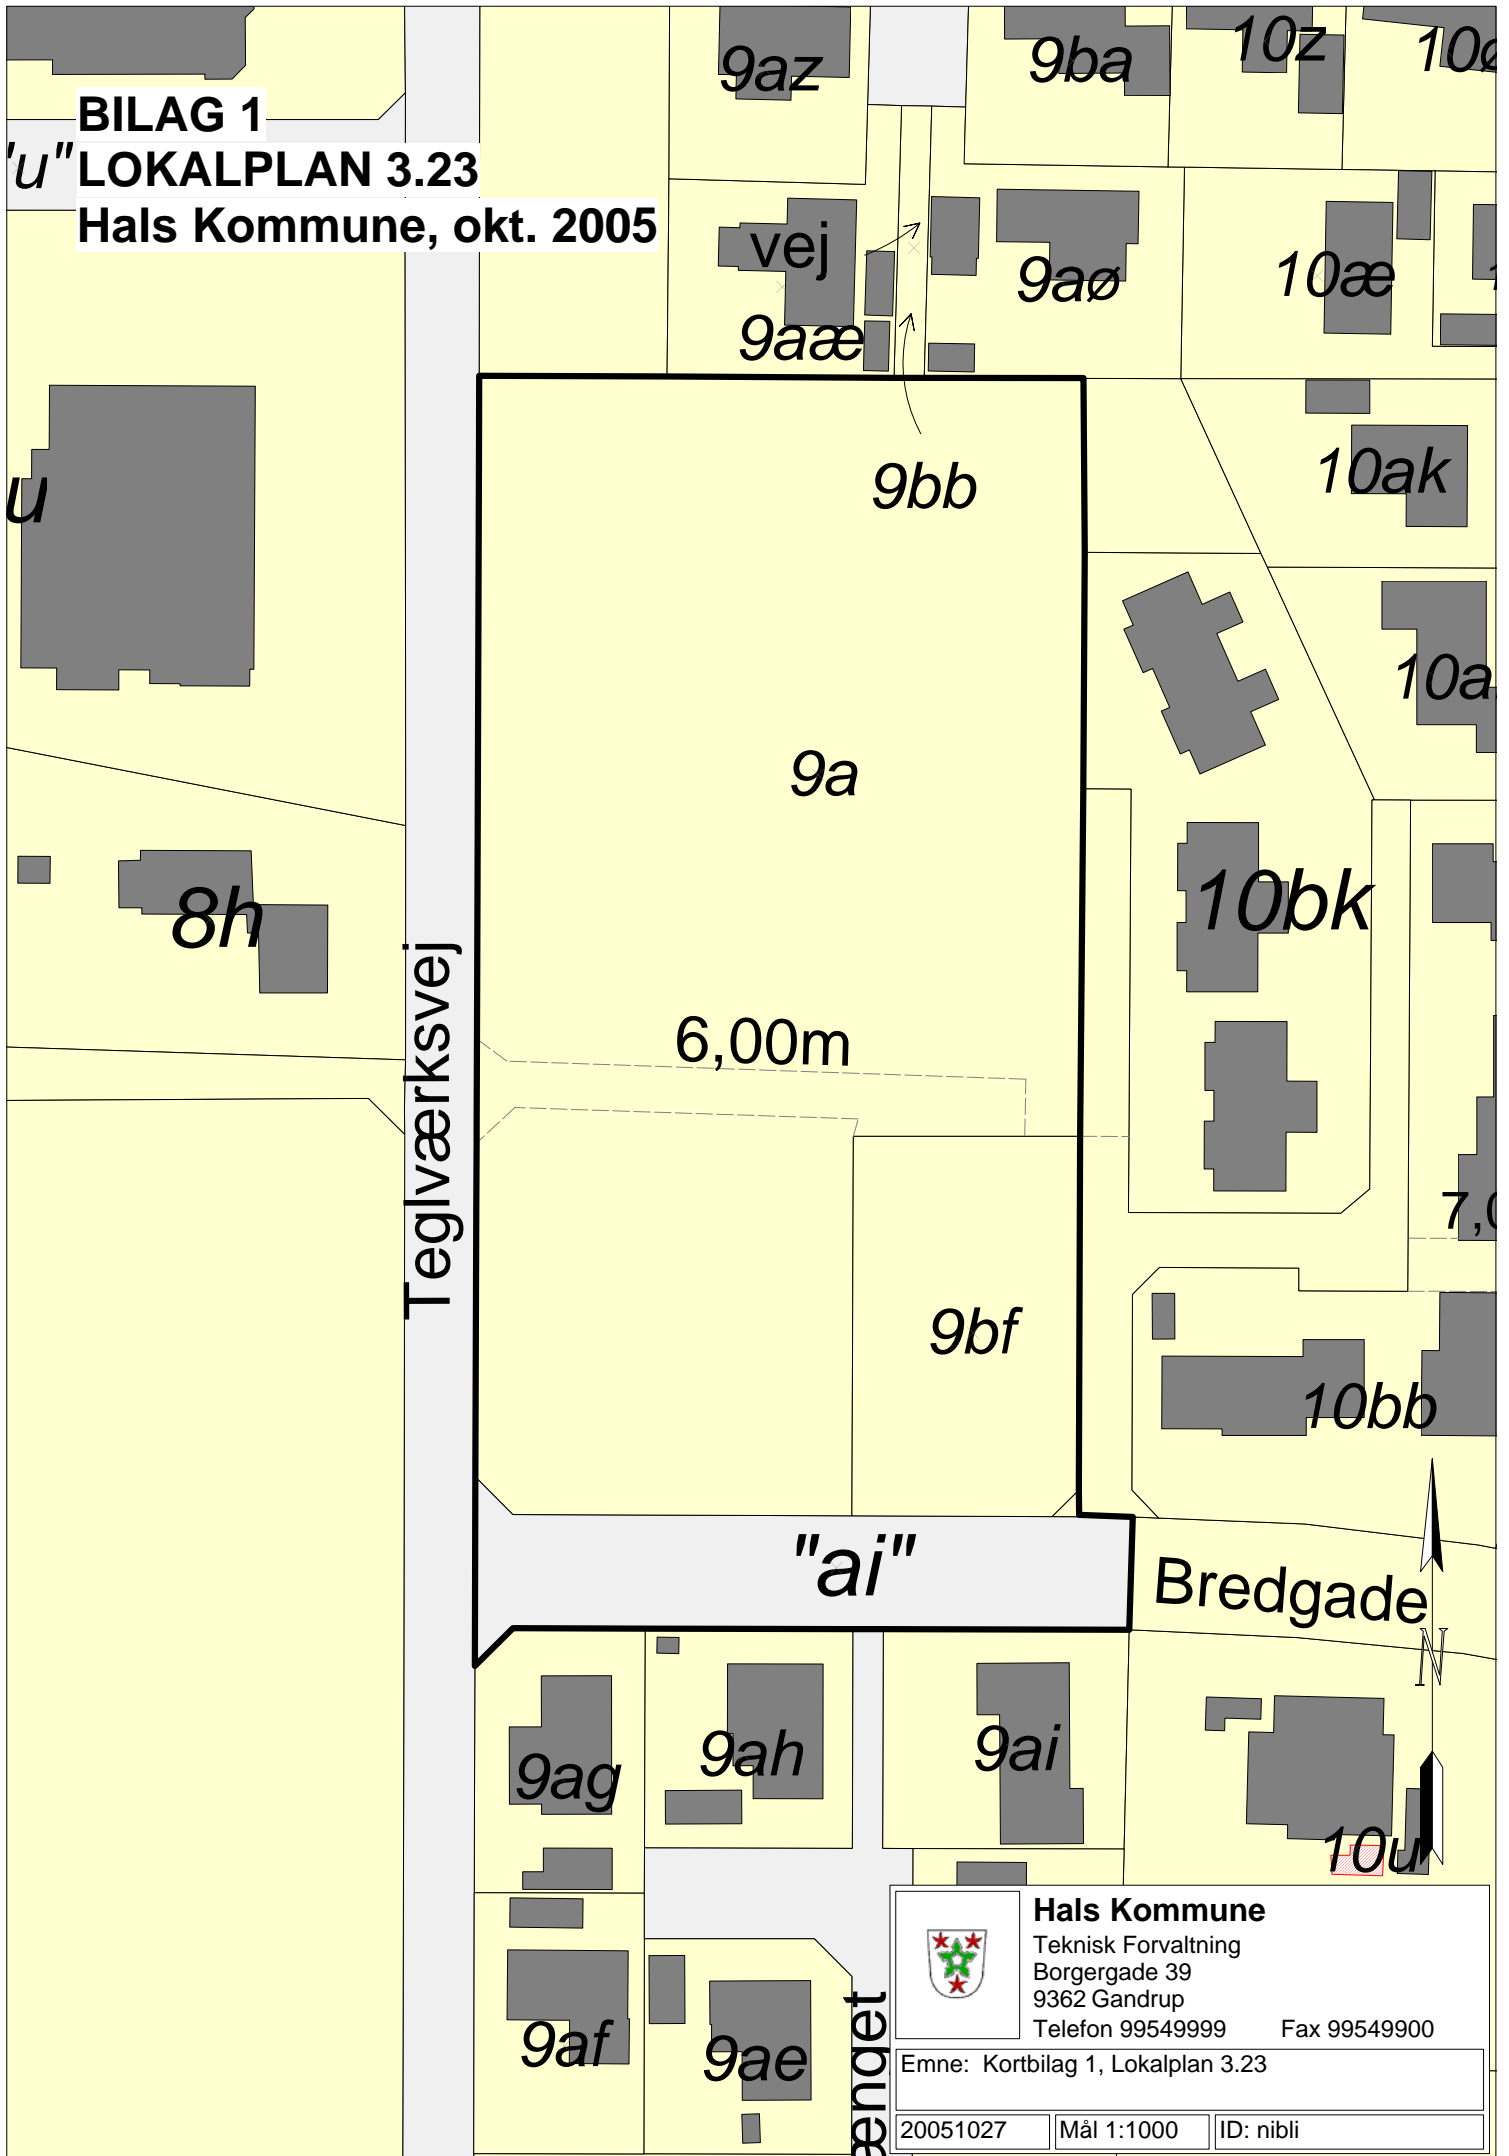

Hals Kommune
Teknisk Forvaltning
Borgergade 39
9362 Gandrup
Telefon 99549999 Fax 99549900

Emne: Kortbilag 1, Lokalplan 3.23

20051027	Mål 1:1000	ID: nibli
----------	------------	-----------