


**BILAG 2
LOKALPLAN 6.27
Hals Kommune nov. 2003**

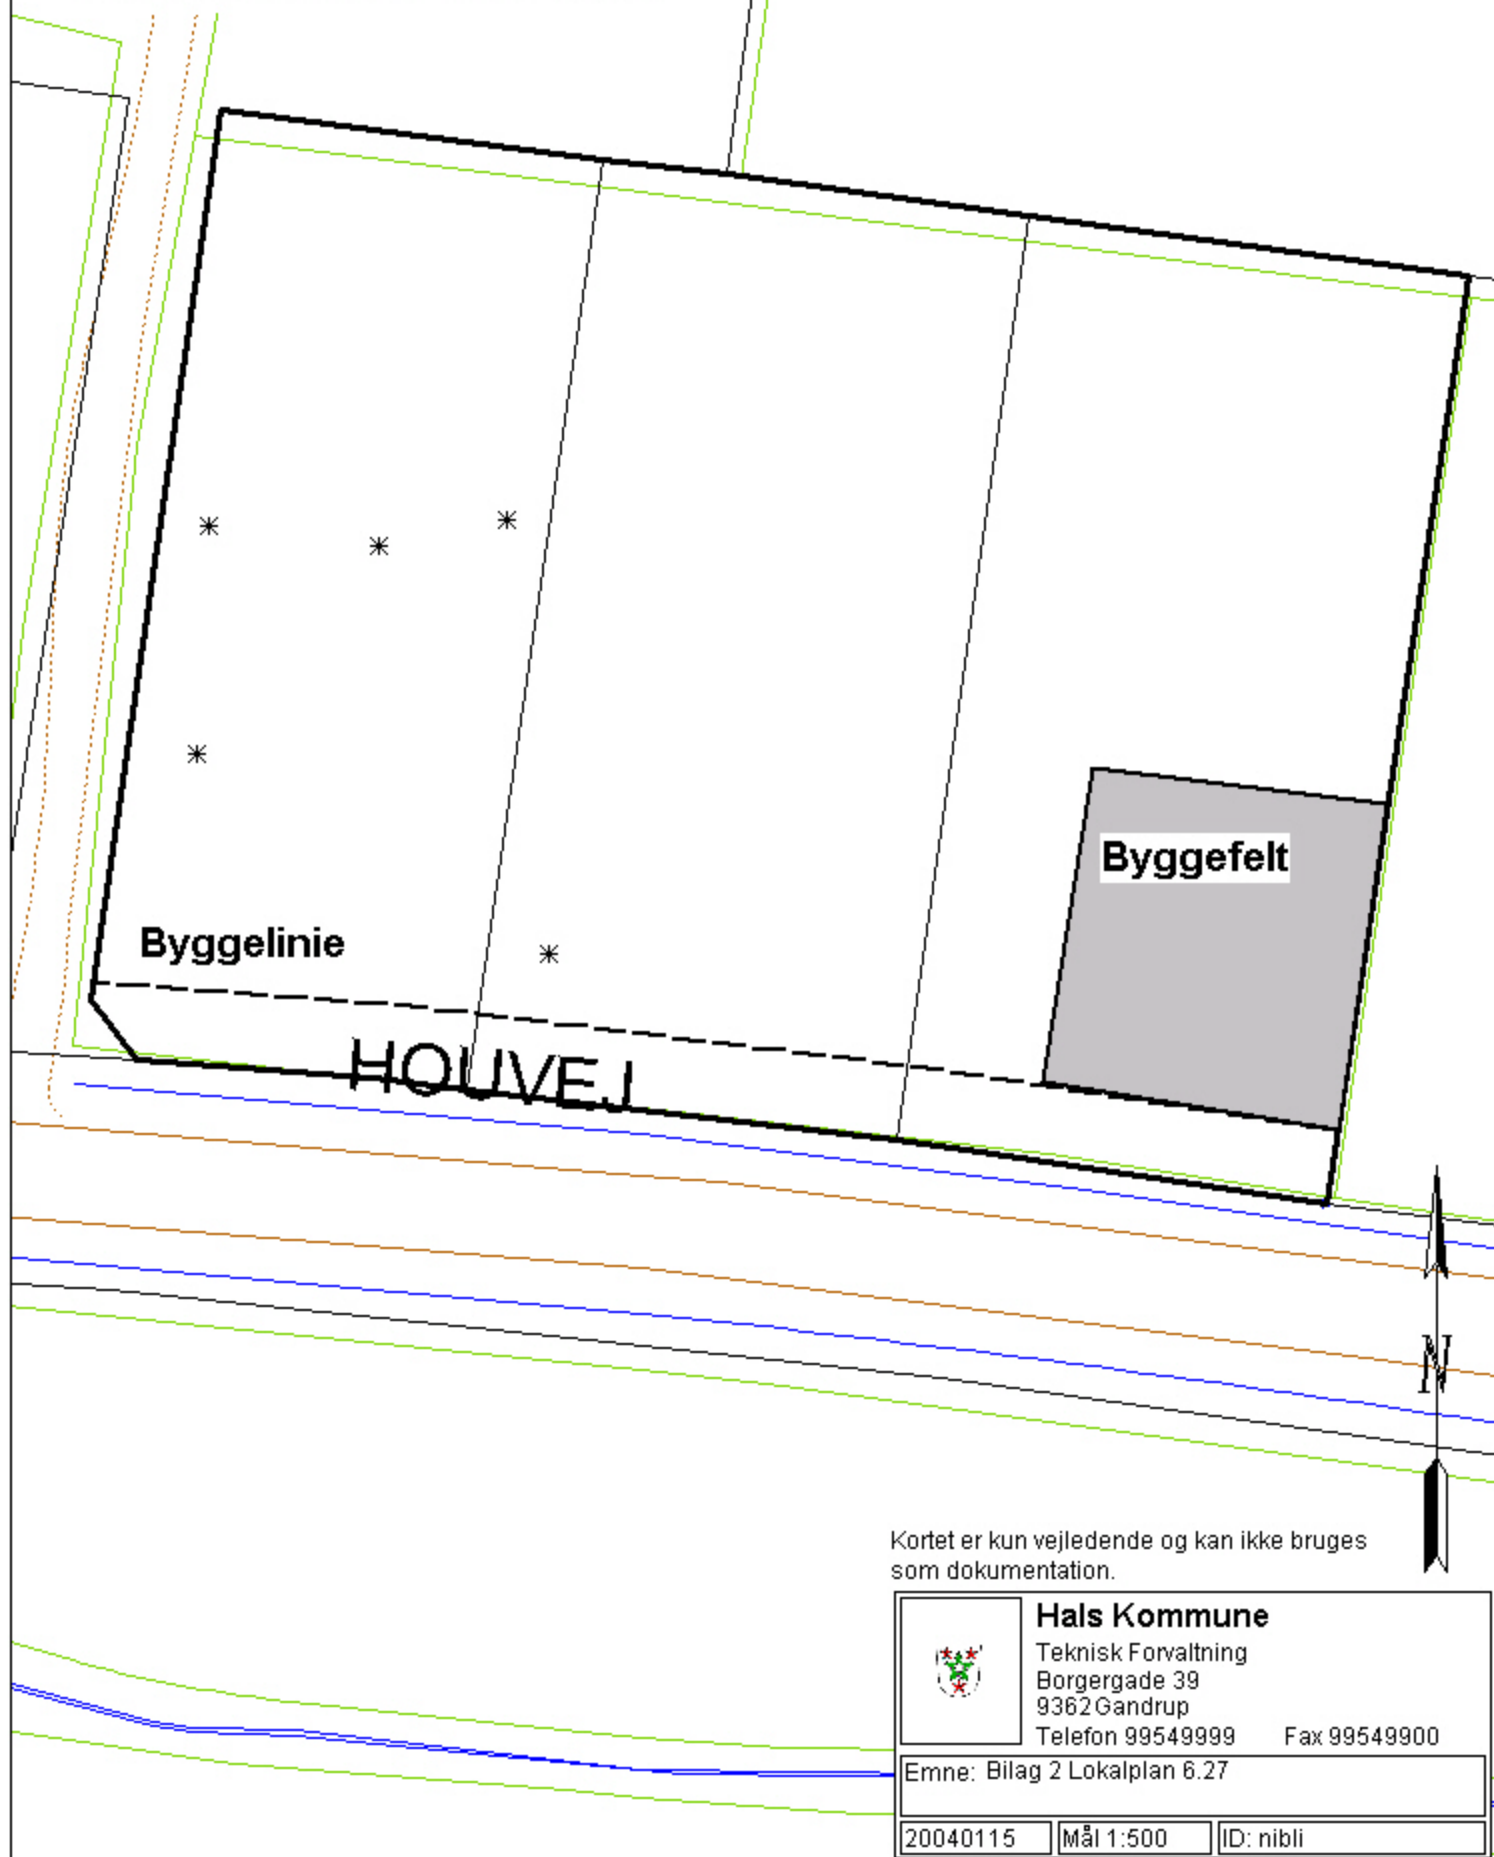

Kortet er kun vejledende og kan ikke bruges som dokumentation.

| | | |
|--|---|-----------|
|  | Hals Kommune | |
| | Teknisk Forvaltning Borgergade 39 9362 Gandrup Telefon 99549999 Fax 99549900 | |
| Emne: Bilag 2 Lokalplan 6.27 | | |
| 20040115 | Mål 1:500 | ID: nibli |