



10630 11870 14130 8370 16775 14060 5350
 45000 36190

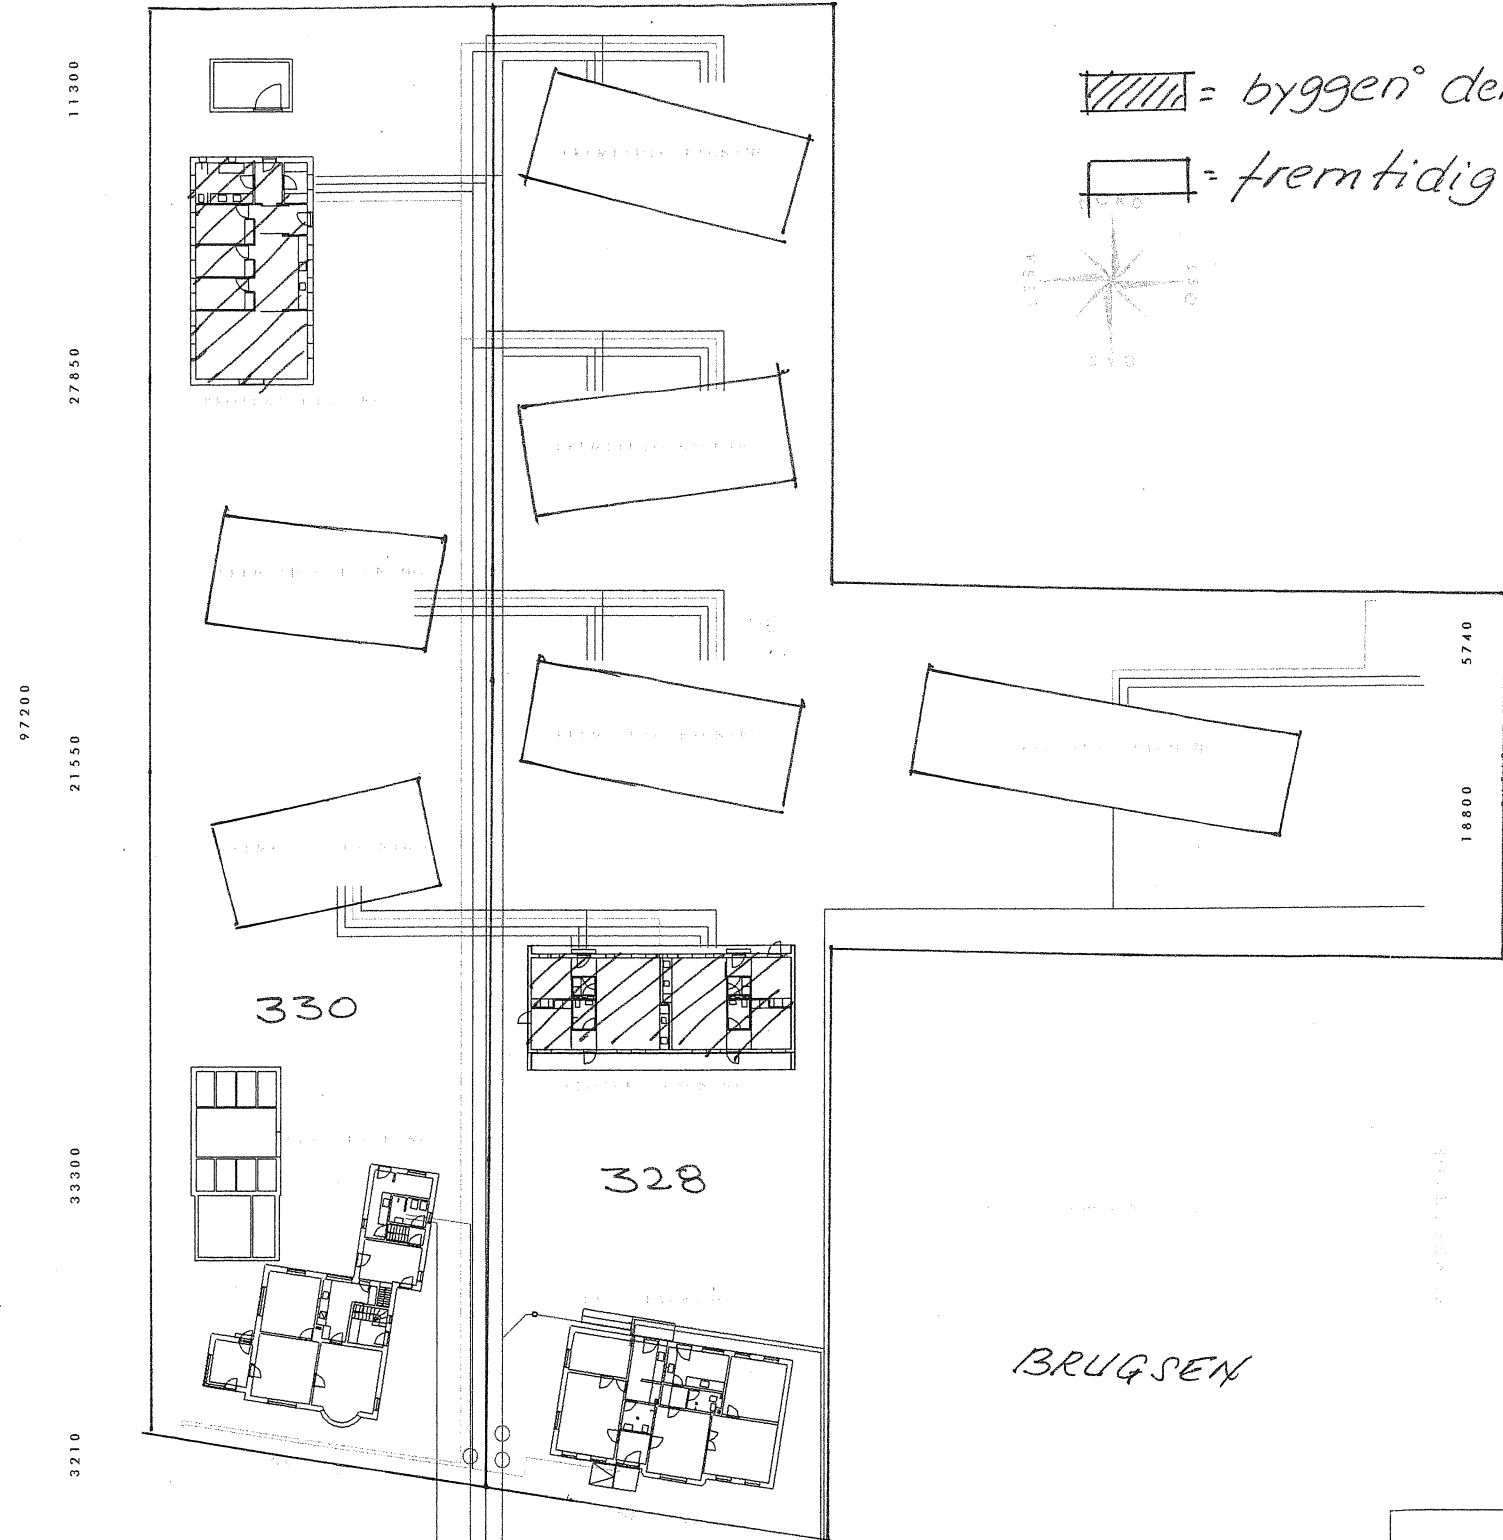

= byggen° der er omfattet af denne ansøgning
 = fremtidig byggen°

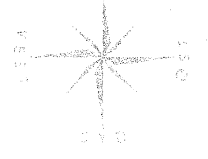

NOTE:

- ALLE LÆNGDEMÅL I MM.
- ALLE MÅL KONTROLLERES PÅ STEDET.
- PROJEKTBYGNINGER.
- FREMTIDIGE BYGNINGER.
- SKELLINIE
- BYGGELINIE, 2500 MM
- AFLØBSINSTALLATION
- VARMEINSTALLATION
- VANDINSTALLATION
- ELINSTALLATION

TEKNISK PLAN, PRINCIP, 1:500

PROJEKT : RENOVERING af ERHVERV	SAGSNR. : 0000	
PROJEKTADRESSE : AALBORGVEJ 328 & 330 . GANDRUP	DATO : MAJ 2005	
BYGHERRE : FIREKANT INVESTMENT A/S	REV. : 00.00.00	
BESKRIVELSE : TEKNISKPLAN PRINCIP	PROJEKTNIVEAU : FORPROJEKT	
	REFERENT : LC	
	MÅLEFORHOLD : 1:500	

Bilag til sag nr. 24866

Ålborgvej 328-330 og Borgergade 1.

TEGNINGSNR. :