

Sagsid 25648

Hals Kommune
Borgergade 39
9362 Gandrup
att.: Teknisk Forvaltning !

Indgået
22 SEP. 2005
Hals Kommune

København den 14.09.2005

Vedr. Ansøgning om tilladelse til udmatrikulering af min grund til boligformål / bolig & erhvervsformål matr. Nr. 13 am Hou by, Hals

Undertegnede ejer af ovennævnte matrikel jord i Hou by ønsker herved at ansøge om tilladelse til at udmatrikulere min grund efter vedlagte principper.

Området ud mod Houvej , hvor der er bebygget/ planlagt bebygget på begge sider af min grund i en ret linie fra øst til vest, hvor alle matrikler ligger som en perlerække ud mod Houvej, ønsker jeg udnyttet til boligformål (på tegningen område I og II). For så vidt som dette ikke skulle kunne være muligt så alternativt som bolig & erhvervsformål – dvs. til bolig og erhverv for mindre virksomhed, der indenfor planlovens begrænsninger kan tillades (ikke støjende/forurenende).


Området bag disse matrikler mod nord (på tegningen område III) ønskes udstykket til rent erhvervsformål idet dette område naturligt knytter sig til det eksisterende erhverv i dette område.

Da matriklen er beliggende i Landzone ansøges herved om fornødne dispensationer til gennemførelse af ovenstående plan.

Såfremt De måtte have spørgsmål til ovenstående, da tøv ikke med at kontakte mig på adressen : Lærkebakken 15, 3300 Kregme pr. Frederiksværk. Ved ethvert svar i sagen bedes De tillige have ulejlighed med at maile til min datter arkitekt G. Beeck på e-mail adressen : ginette@beeck-arkitekter.dk.

Med venlig hilsen

Aase Beeck
Aase Beeck
Hjelmsgade 1, 2.tv.
2100 Ø

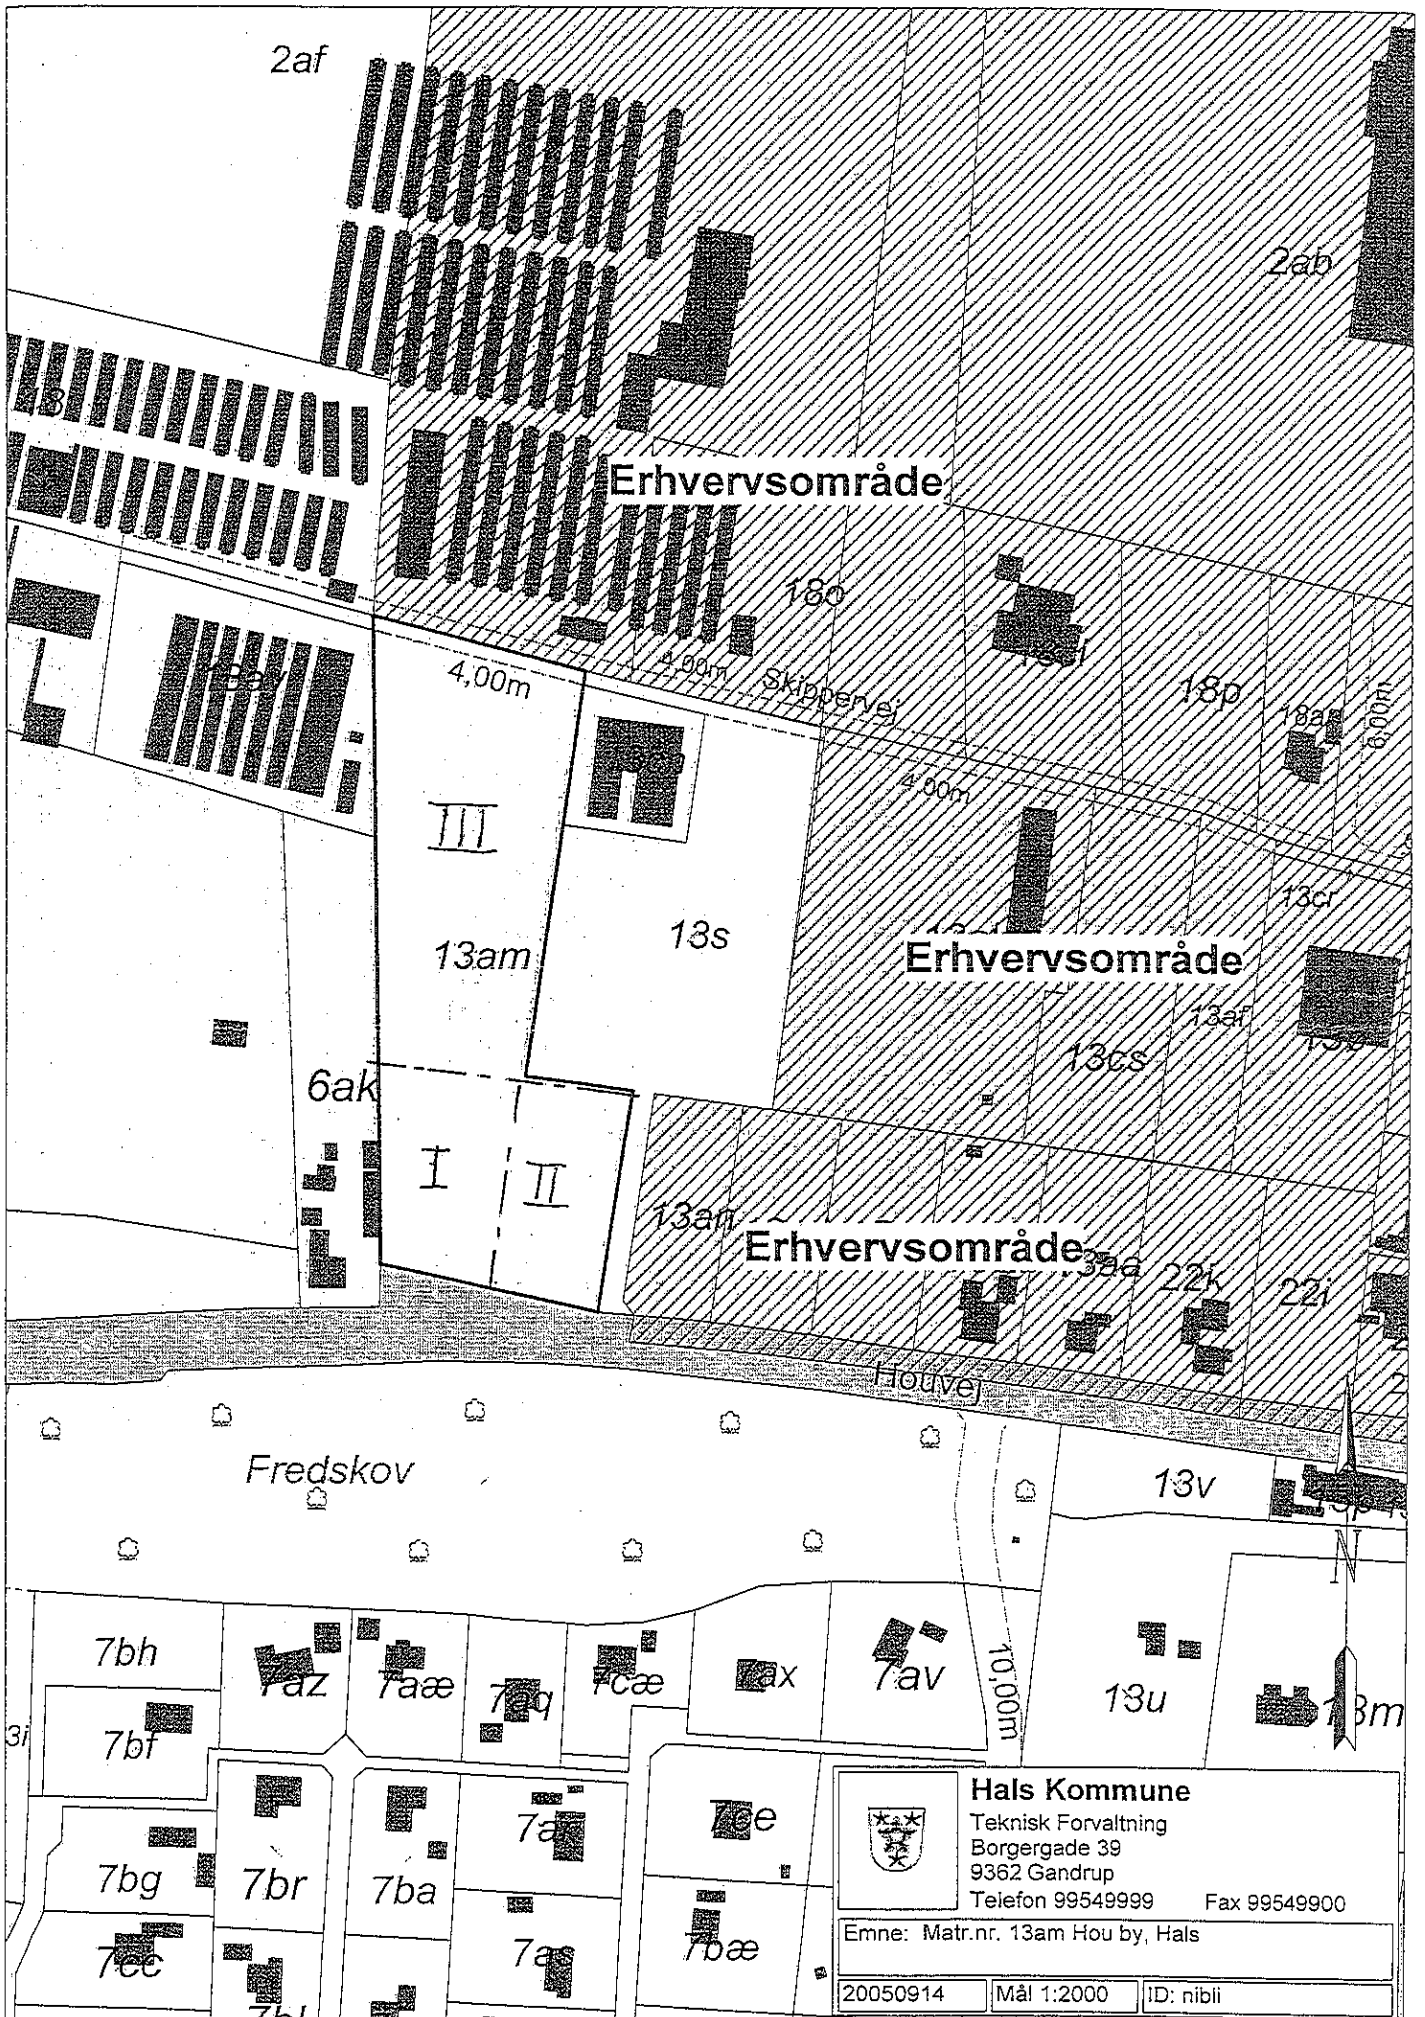


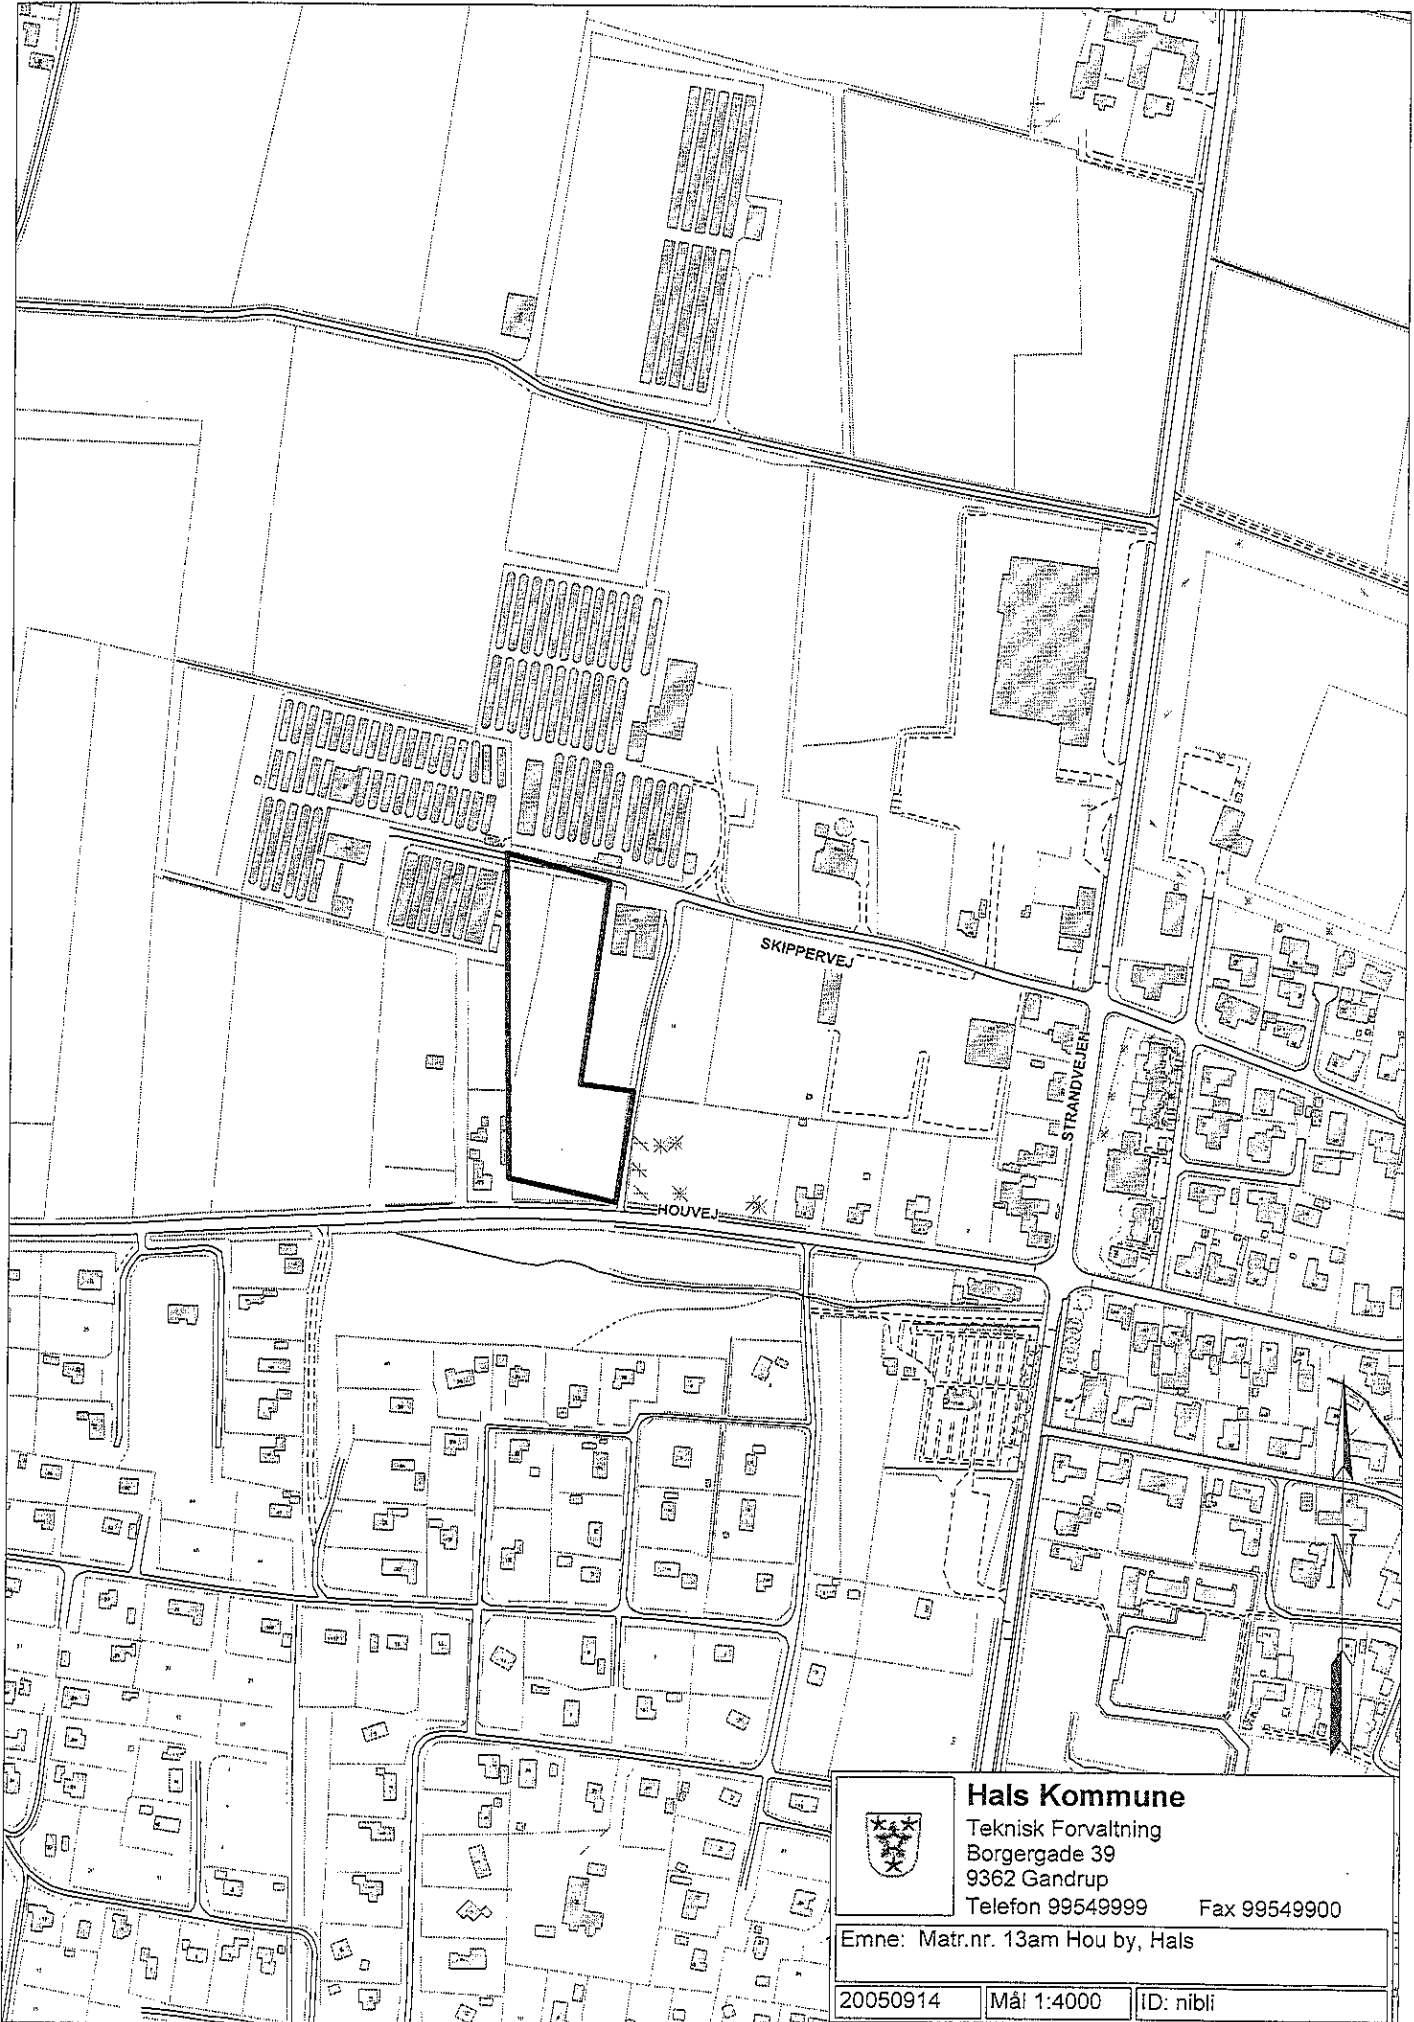
Erhvervsområde

Erhvervsområde

Erhvervsområde

Fredskov

	Hals Kommune Teknisk Forvaltning Borgergade 39 9362 Gandrup Telefon 99549999 Fax 99549900	
	Emne: Matr.nr. 13am Hou by, Hals	
20050914	Mål 1:2000	ID: nibli



Hals Kommune

Teknisk Forvaltning
Borgergade 39
9362 Gandrup
Telefon 99549999 Fax 99549900

Emne: Matr.nr. 13am Hou by, Hals

20050914

Mål 1:4000

ID: nibli