NOTE:

Mål kontrolleres på stedet før tilvirkning

	Ny / ændret murværk
	Ny gasbeton blokke
SL 30 m	30 m vandfyldt slangevinde
• TN	Tagnedløb
D2 V2	Vindues- og dørtyper i h.t. beskrivelse

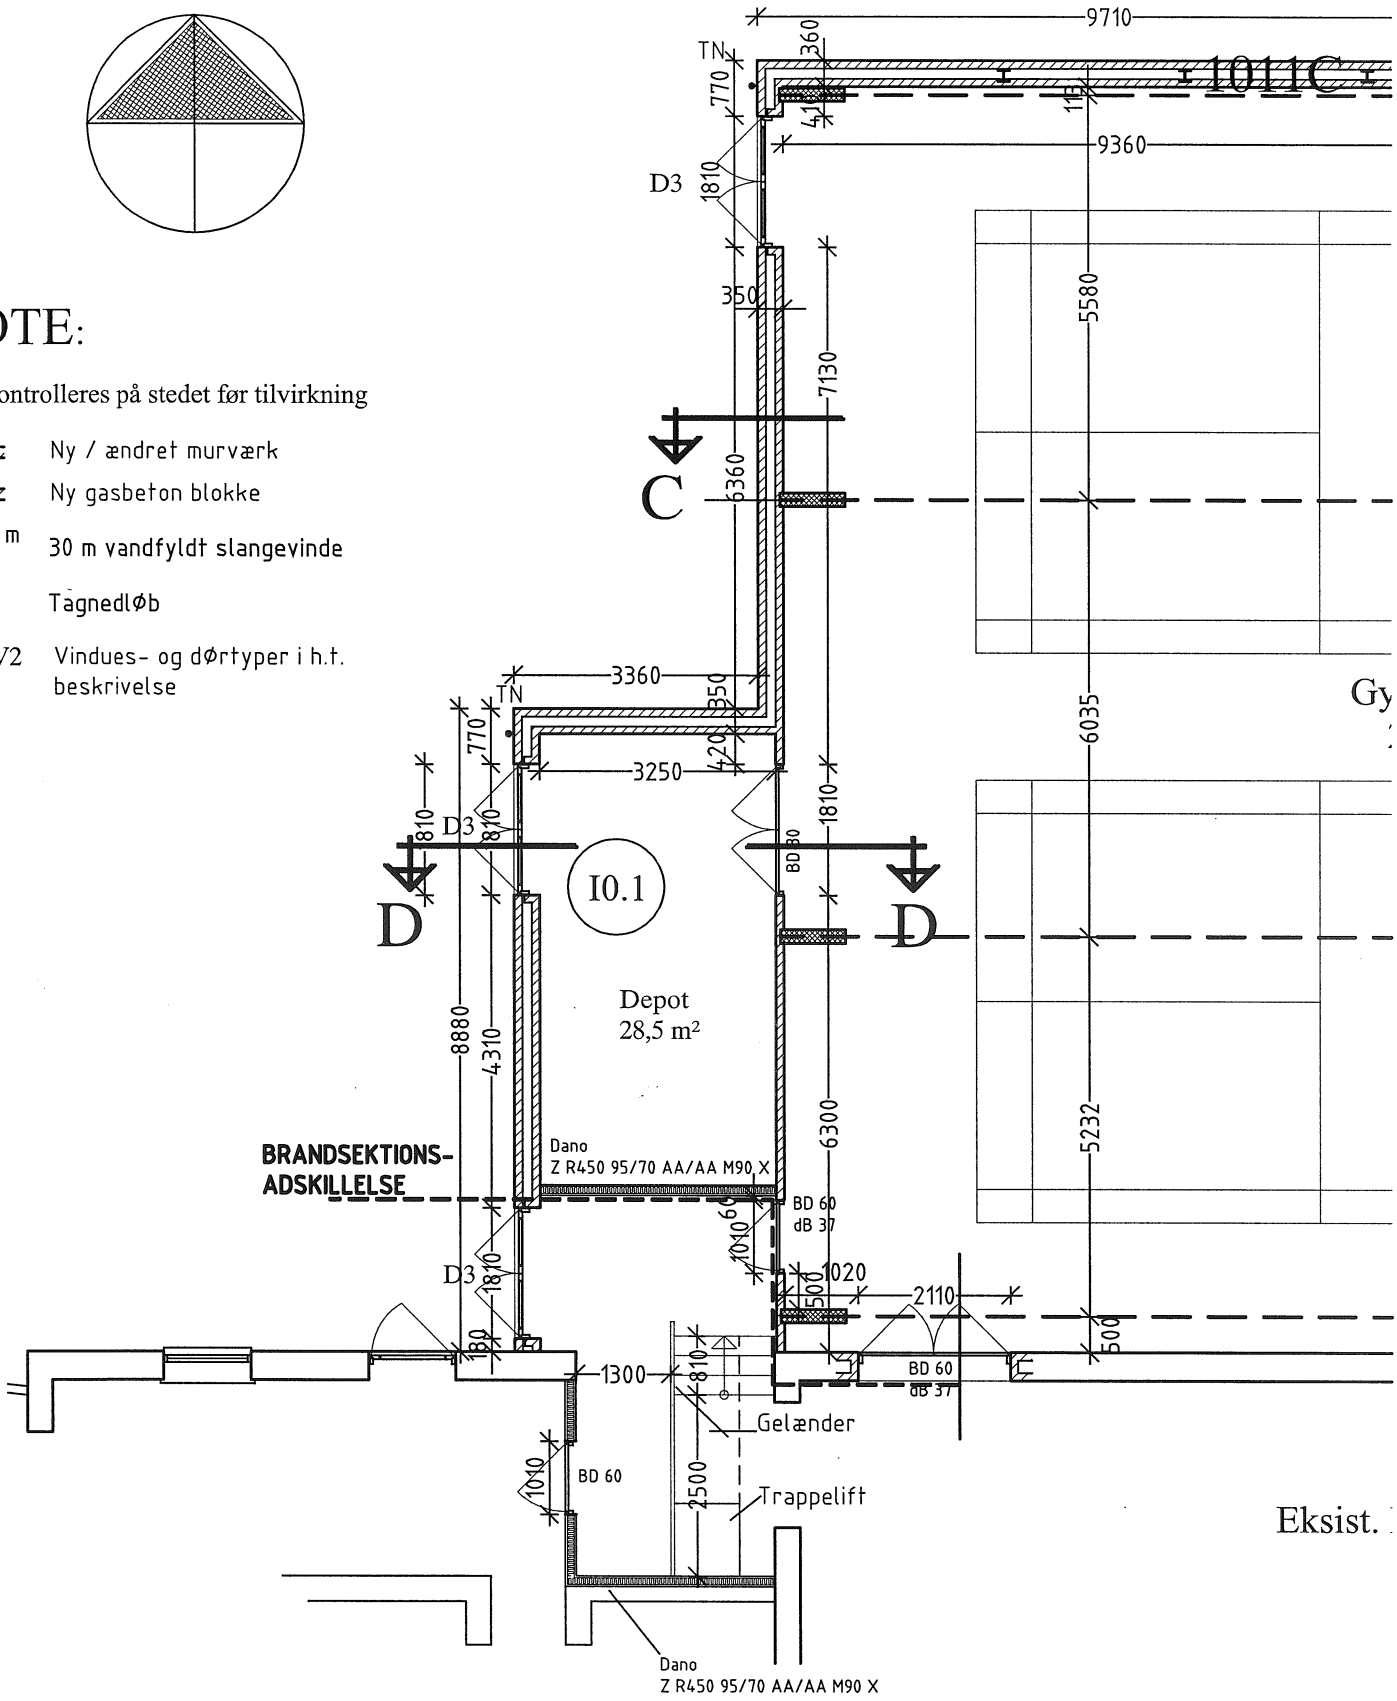

HALS SKOLE III, om- og tilbygning

EMNE : Ny idrætshal - Stueplan
MÅL : 1:100
DATO : 26.04.05, 29.06.05, 06.02.06, 07.02.06

TEGN.NR. : 1011C
SAG.NR. : 2023/04

ARKITEKTFIRMA ApS
Ebbe Schmidt Nielsen
ADELGADE 21 1.
9500 HOBRO.
E-mail: arkitektebbe@ebbeschmidtnielsen.dk
TLF.: 98511999 FAX: 98510411 BIL: 40941999

NIRAS
Rådgivende ingeniører og planlæggere A/S
Tilsluttet F.R.I
NIRAS
Vestre Havnepromenade 9
9100 Aalborg
Telefon 9630 6400
Telefax 9630 6474
E-mail niras@niras.dk