


Hals Kommune, Teknisk Forvaltning
 Fremtidige forhold
 Mål 1:100
 M K-H

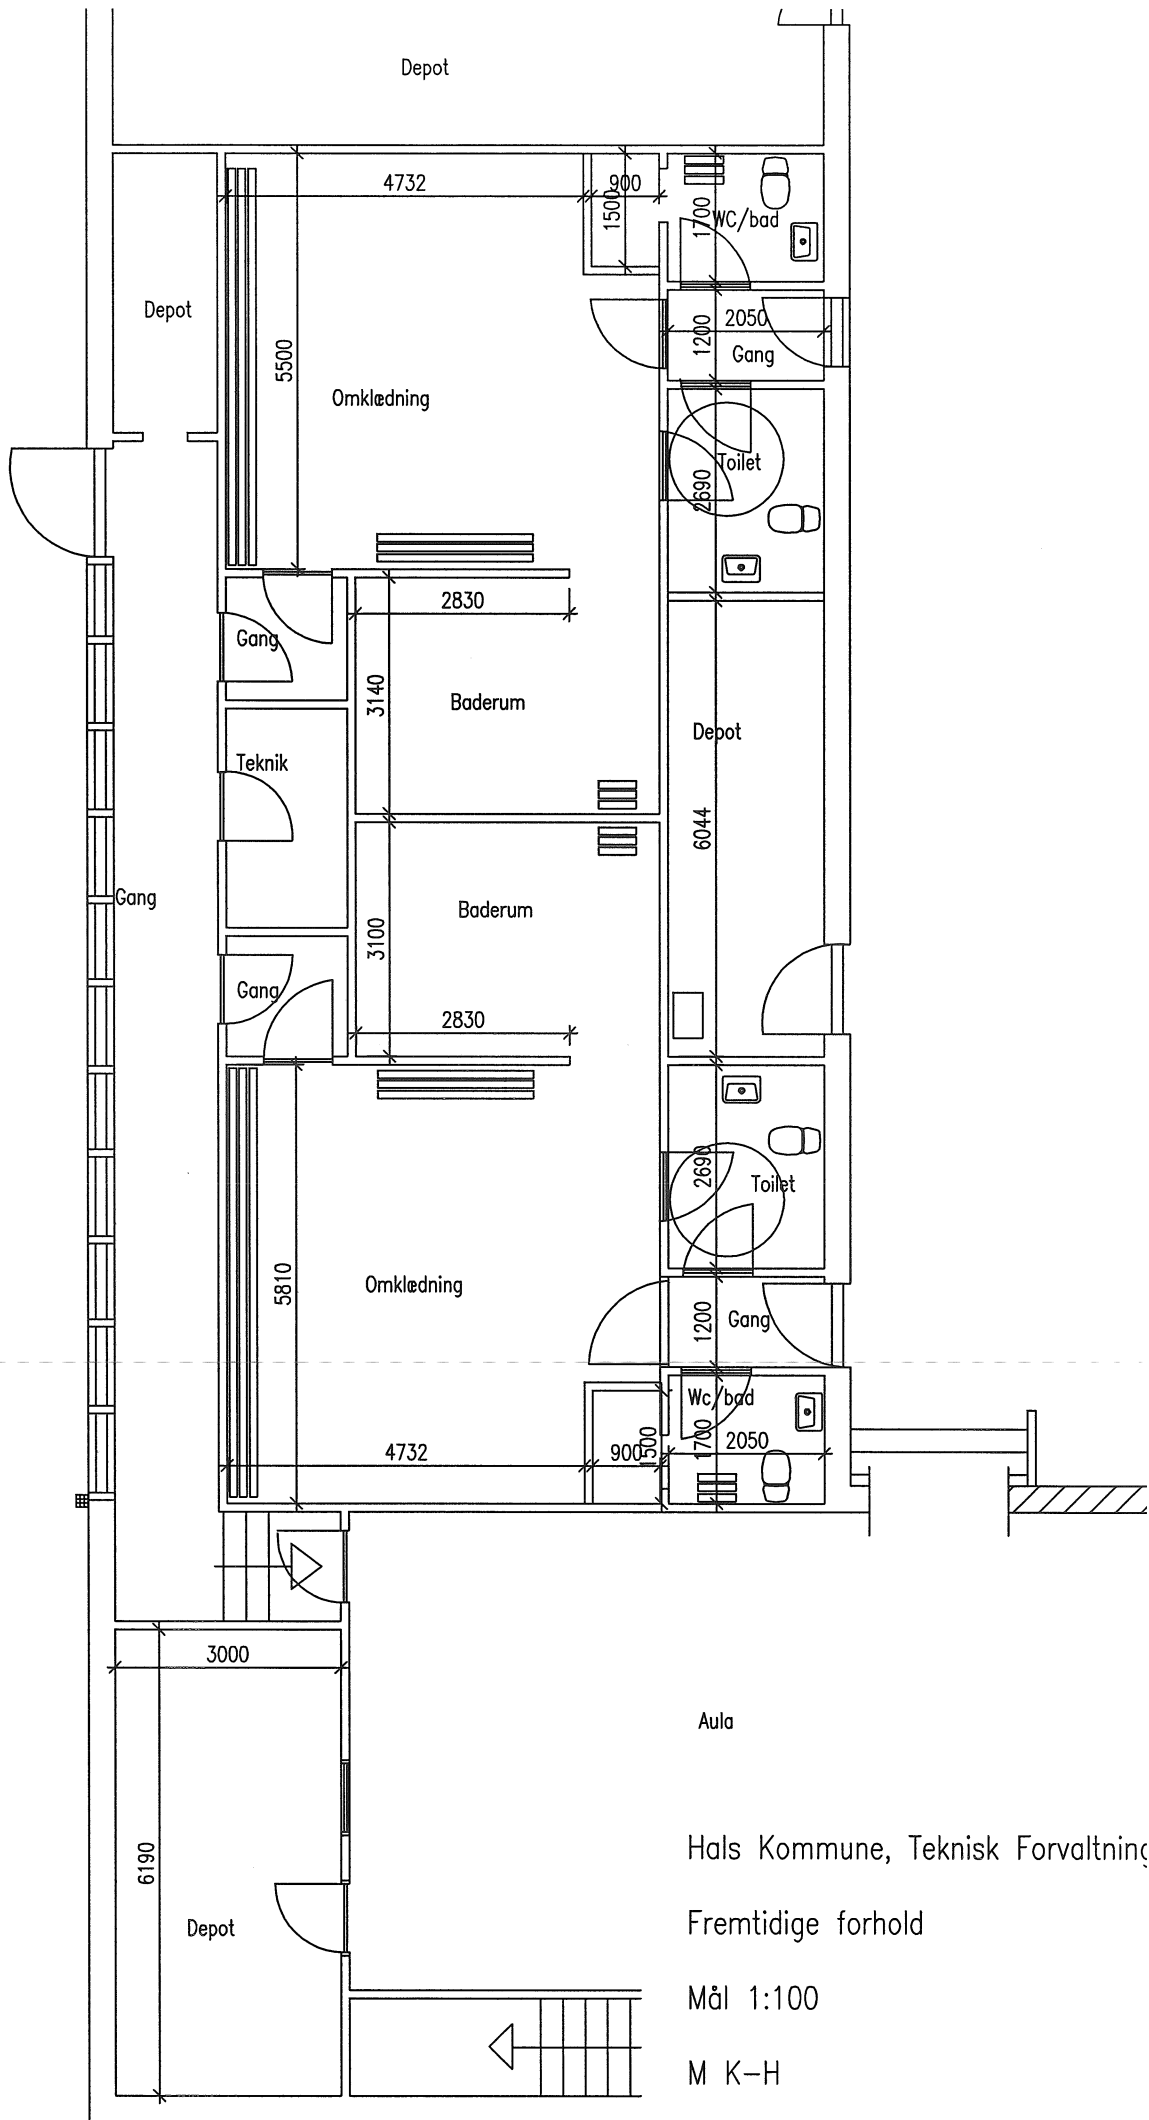


Aula

Hals Kommune, Teknisk Forvaltning

Fremtidige forhold

Mål 1:100

M K-H

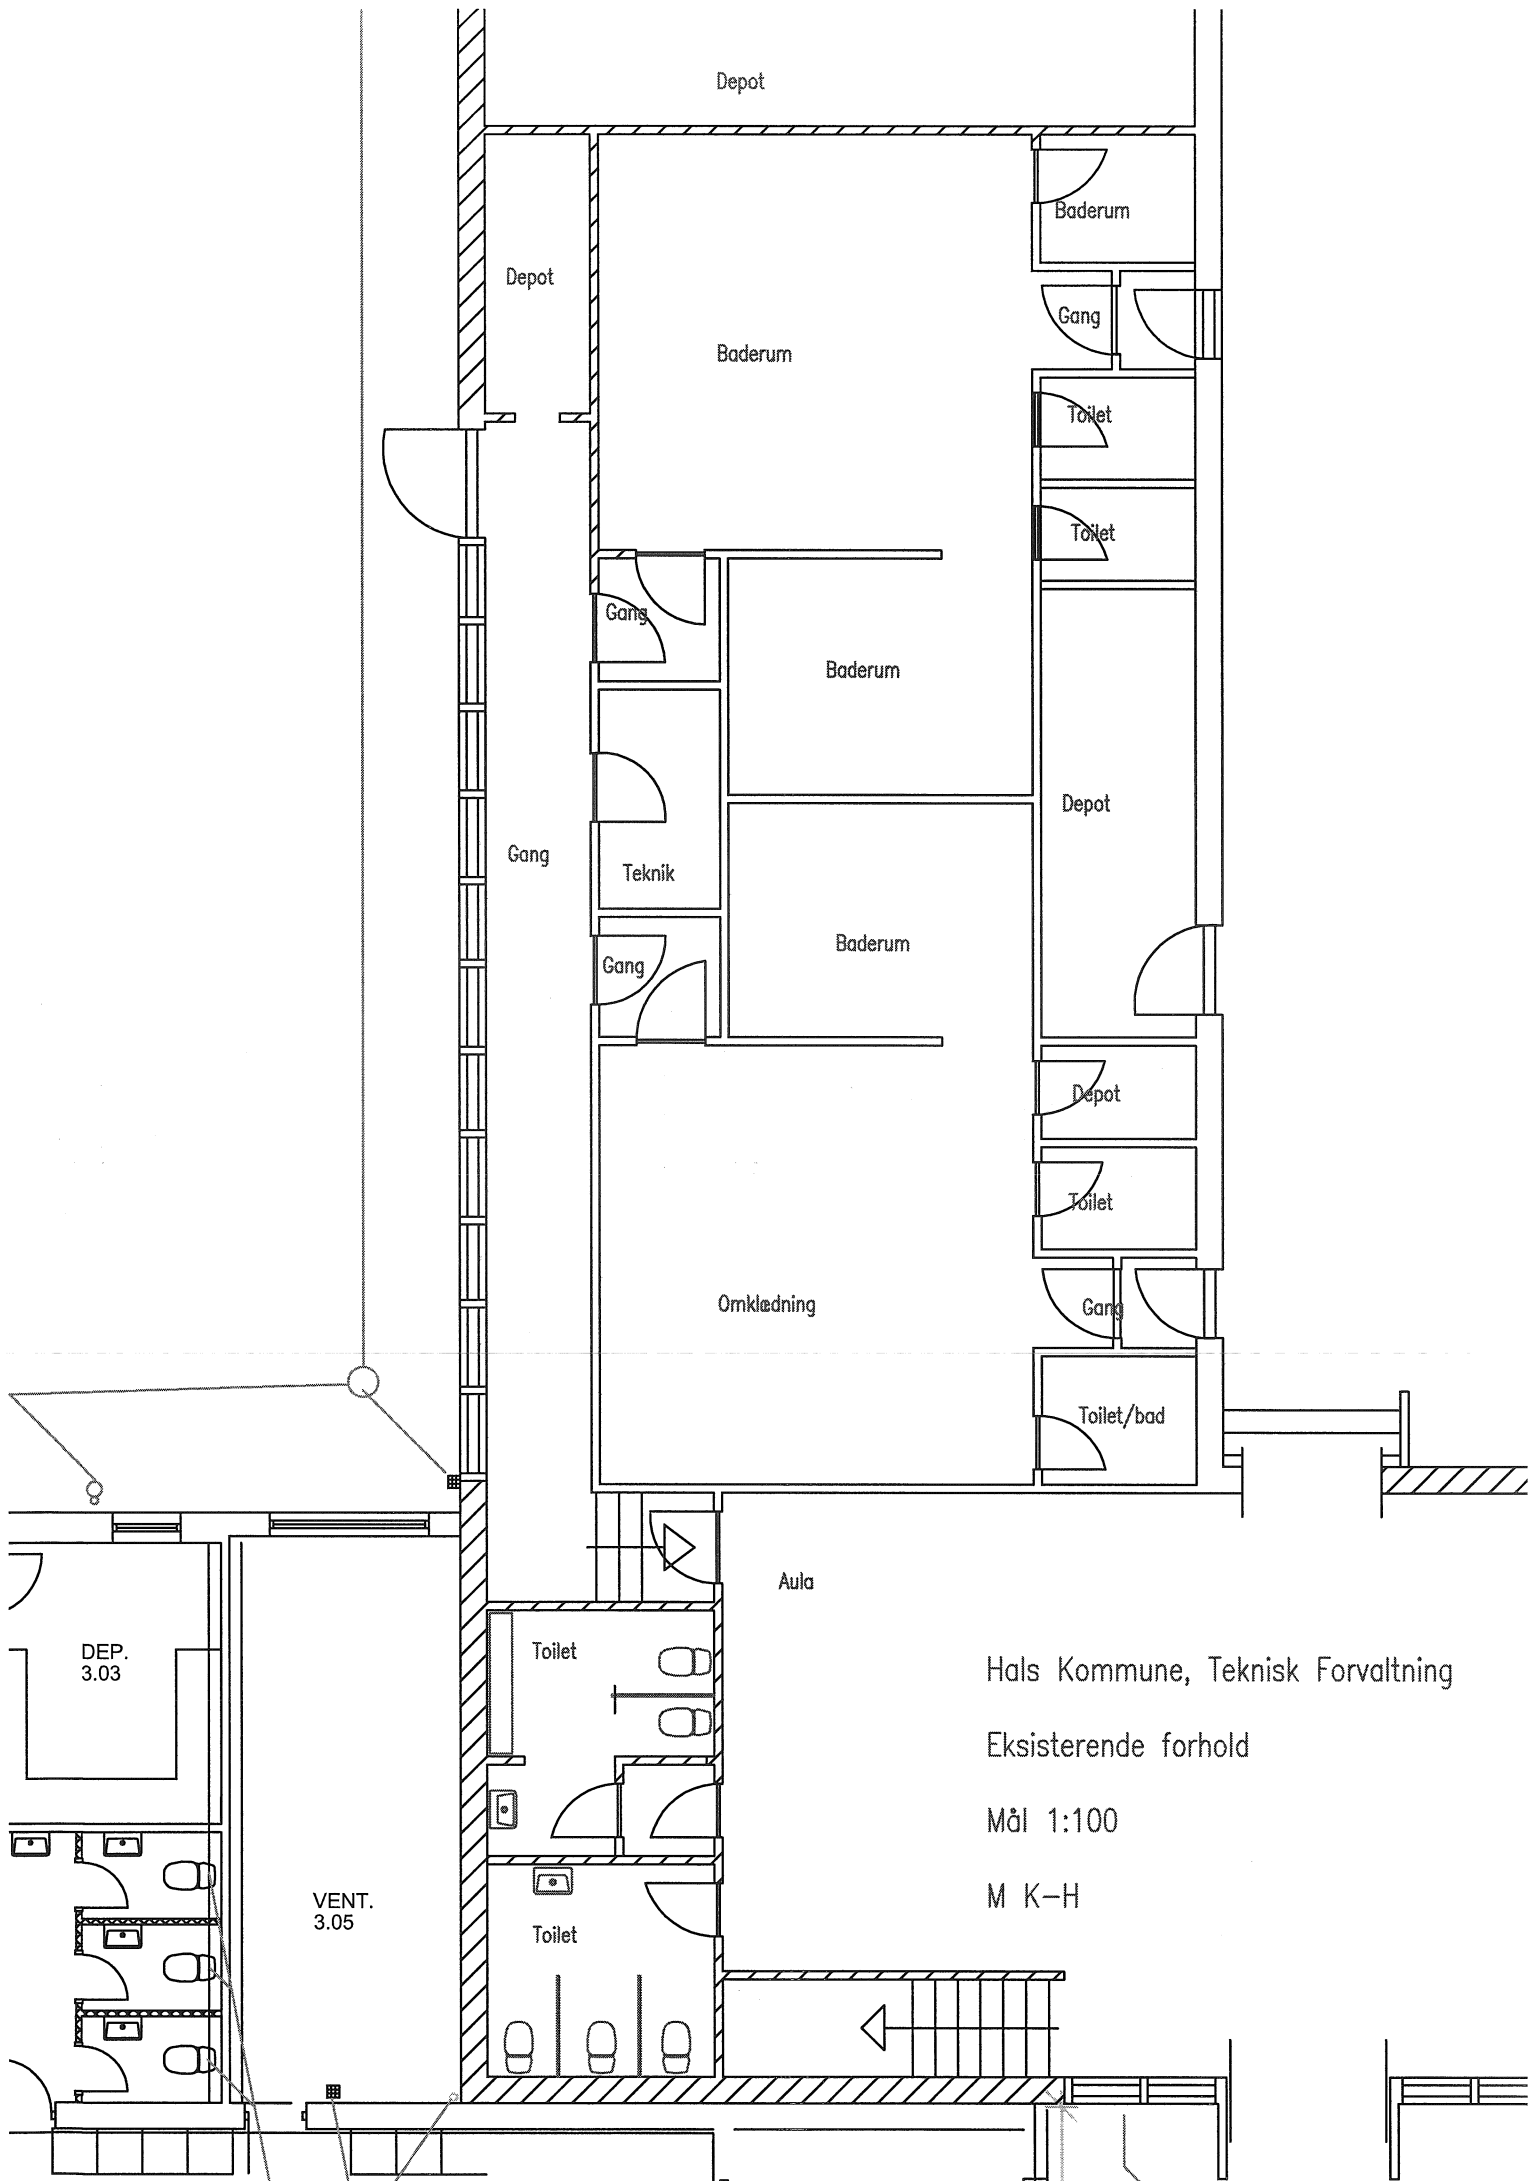

Hals Kommune, Teknisk Forvaltning

Eksisterende forhold

Mål 1:100

M K-H