

Ny tagkonstruktion

Eksisterende tagkonstruktion

Facade Nord


Ulsted hallen

vedr. ny tagkonstruktion

Facade nord 1:100

Nørftoftvej 5, Ulsted


9370 Hals

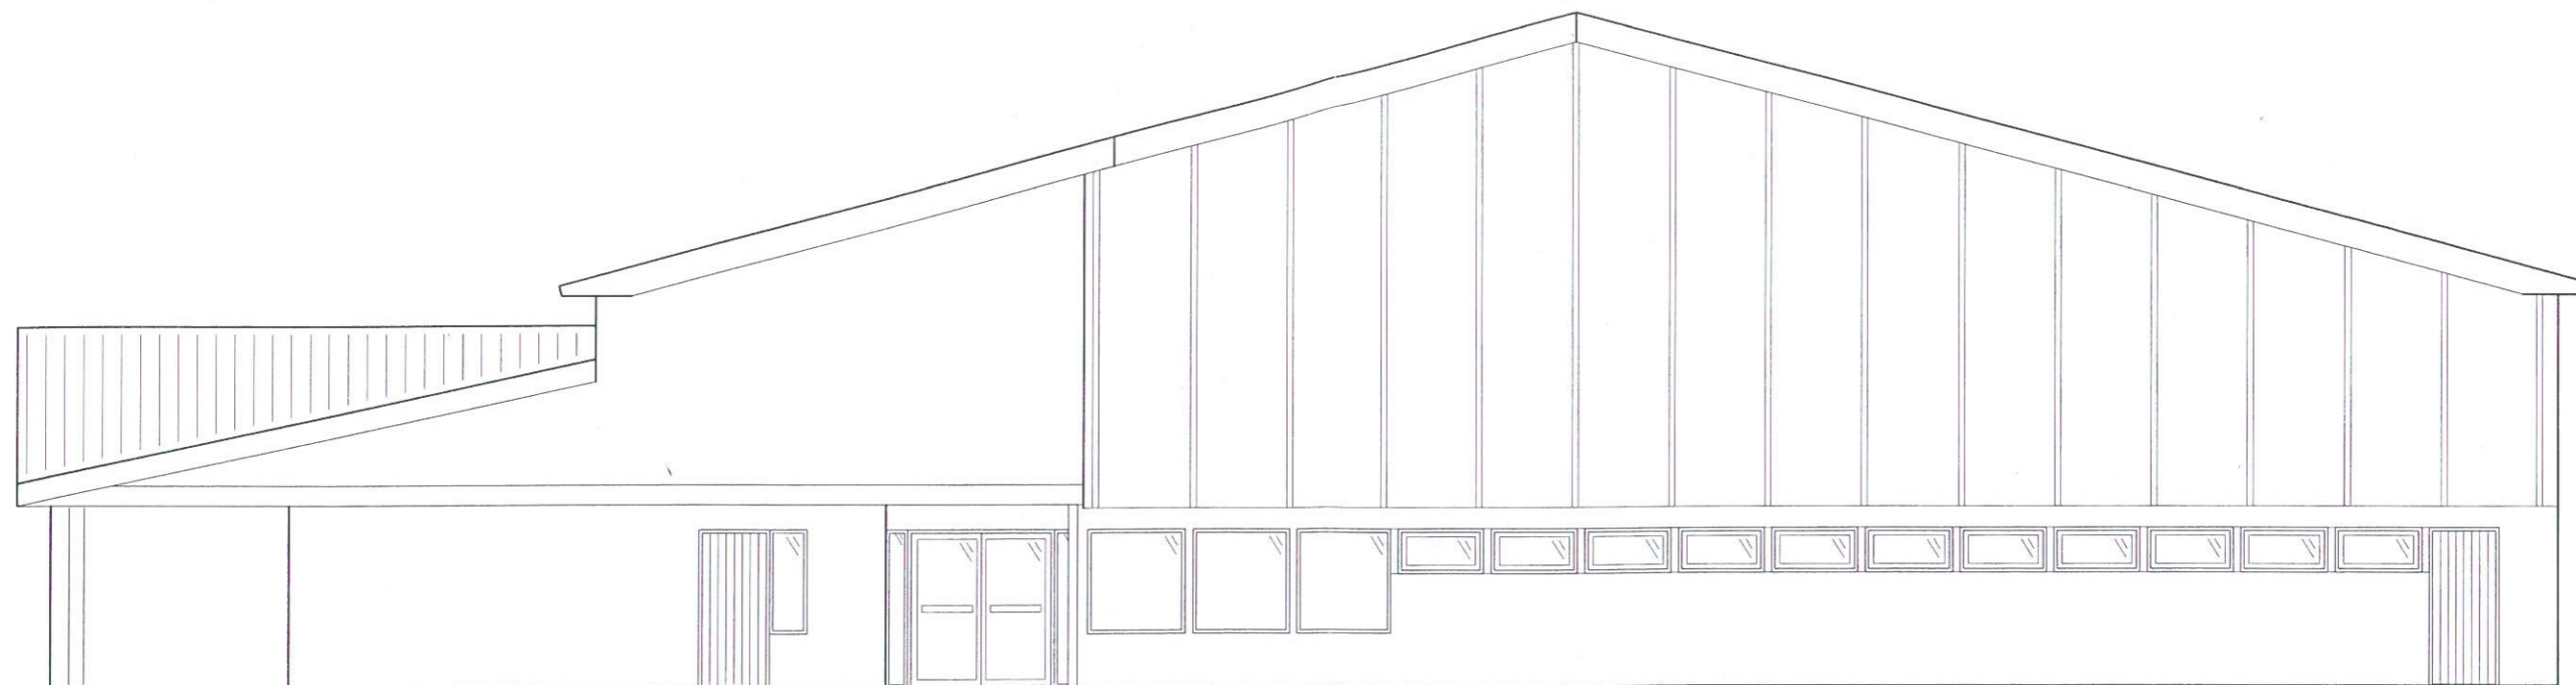

Facade Øst

Eksisterende tagkonstruktion

Ny tagkonstruktion

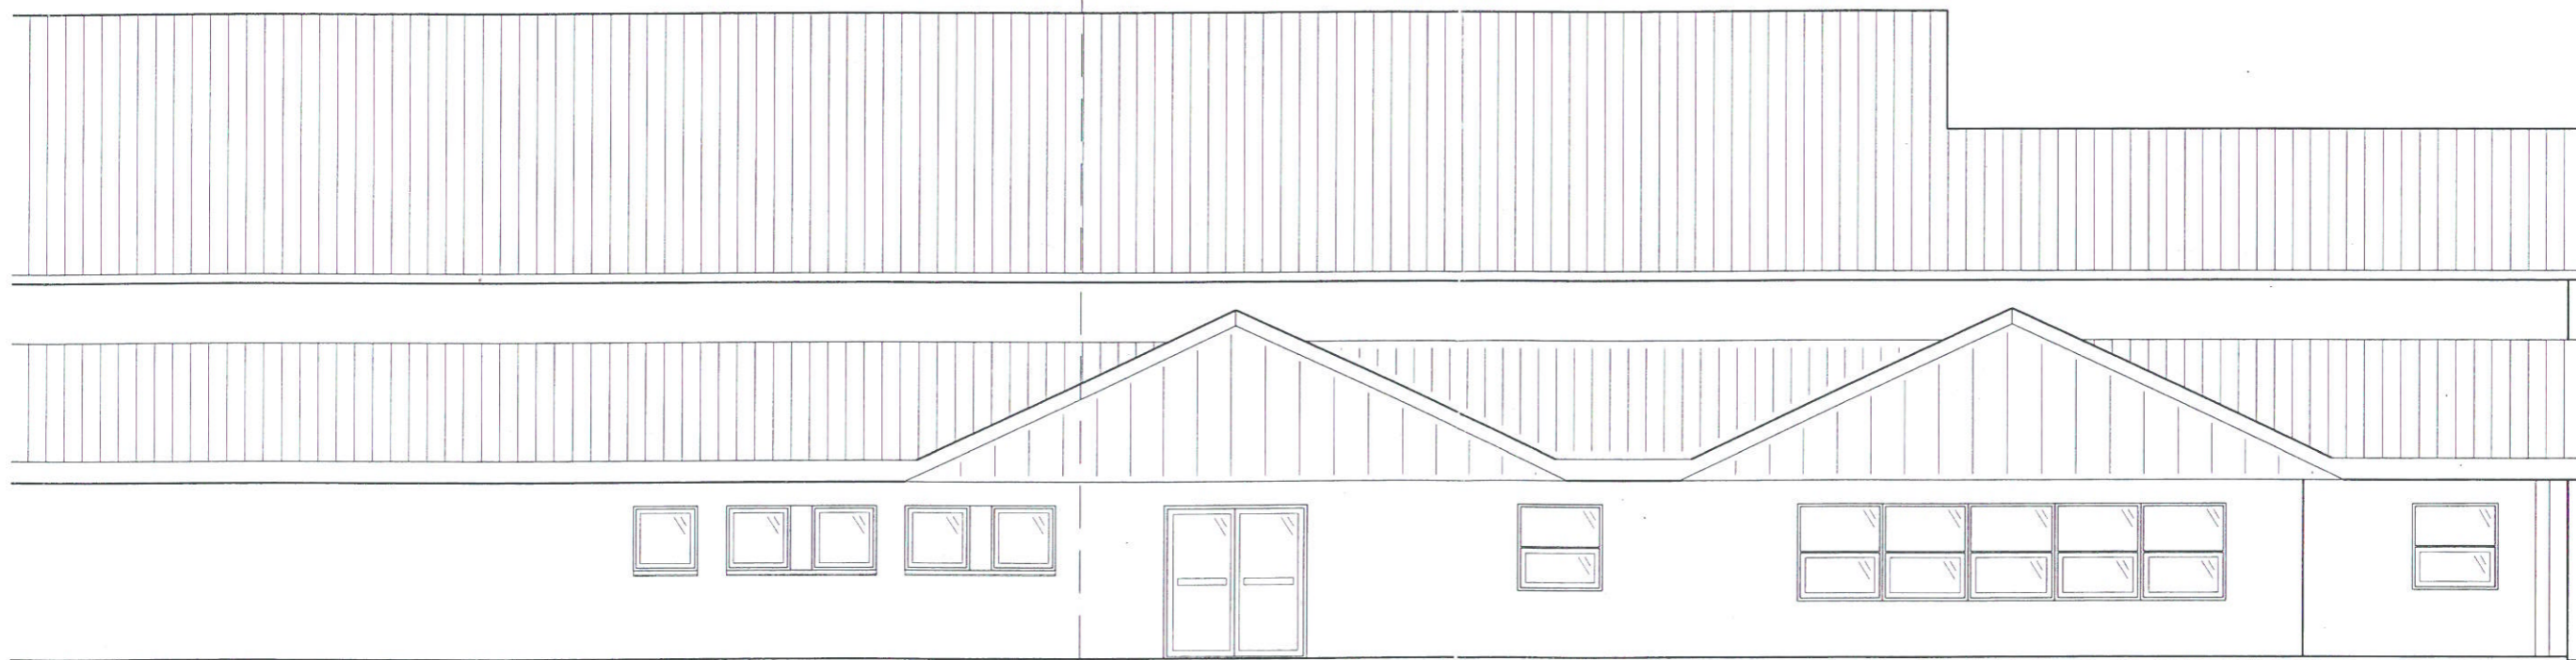

Facade Syd

Ulsted hallen

vedr. ny tagkonstruktion

Facader syd og øst 1:100

Nørtoftvej 5, Ulsted
9370 Hals