

## Bente Lindstrøm

---

**Fra:** Søren Lange [landinspektoer@stochholm.dk]

**Sendt:** 2. oktober 2006 13:55

**Til:** Bente Lindstrøm

**Cc:** mettedaugaard@yahoo.dk; fjbolig@fjbolig.dk; cbj@adv-slot.dk; 'Dorrit Bøgsted'; 'Hans Jørgen Kaptain'

**Emne:** Koldkær

Hej Bente

Med henvisning til den tinglyste områdedeklaration, hvor vejretten til de 4 nordøstligste boliger er sikret, ønskes den oprindelige bebyggelsesplan jf. lokalplanforslaget fastholdt, således der kan bygges de i alt 30 boliger (se vedhæftede).

Såfremt det ikke kan imødekommes har vi skitseret 2 alternativer, B og C, der vedhæftes:

Alternativ B: De 4 nordøstlige boliger vejbetjenes via den interne vej, ved at 1 bolig fjernes

Alternativ C: Den oprindelige vejbetjening til de 4 nordøstlige boliger fastholdes. 2 af de 4 nordøstlige boliger fjernes og de 2 resterende omplaceres for derved at "åbne op" i forhold til de eksisterende ferieboliger på Koldkær

Venligst

Lange


---


Landinspektørfirmaet  
**Søren Lange ApS**  
Slotsgade 31, postboks 14  
9100 Aalborg

Tlf: 98120611  
Fax: 98116707  
Mob: 26221120

# Bilag 2: Bebyggelsens placering, veje, stier, beplantning inden for delområde A

Mål 1:1000

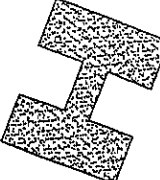 = Byggefelter til max. 30 feriehuse med tilhørende skure/redskabsrum

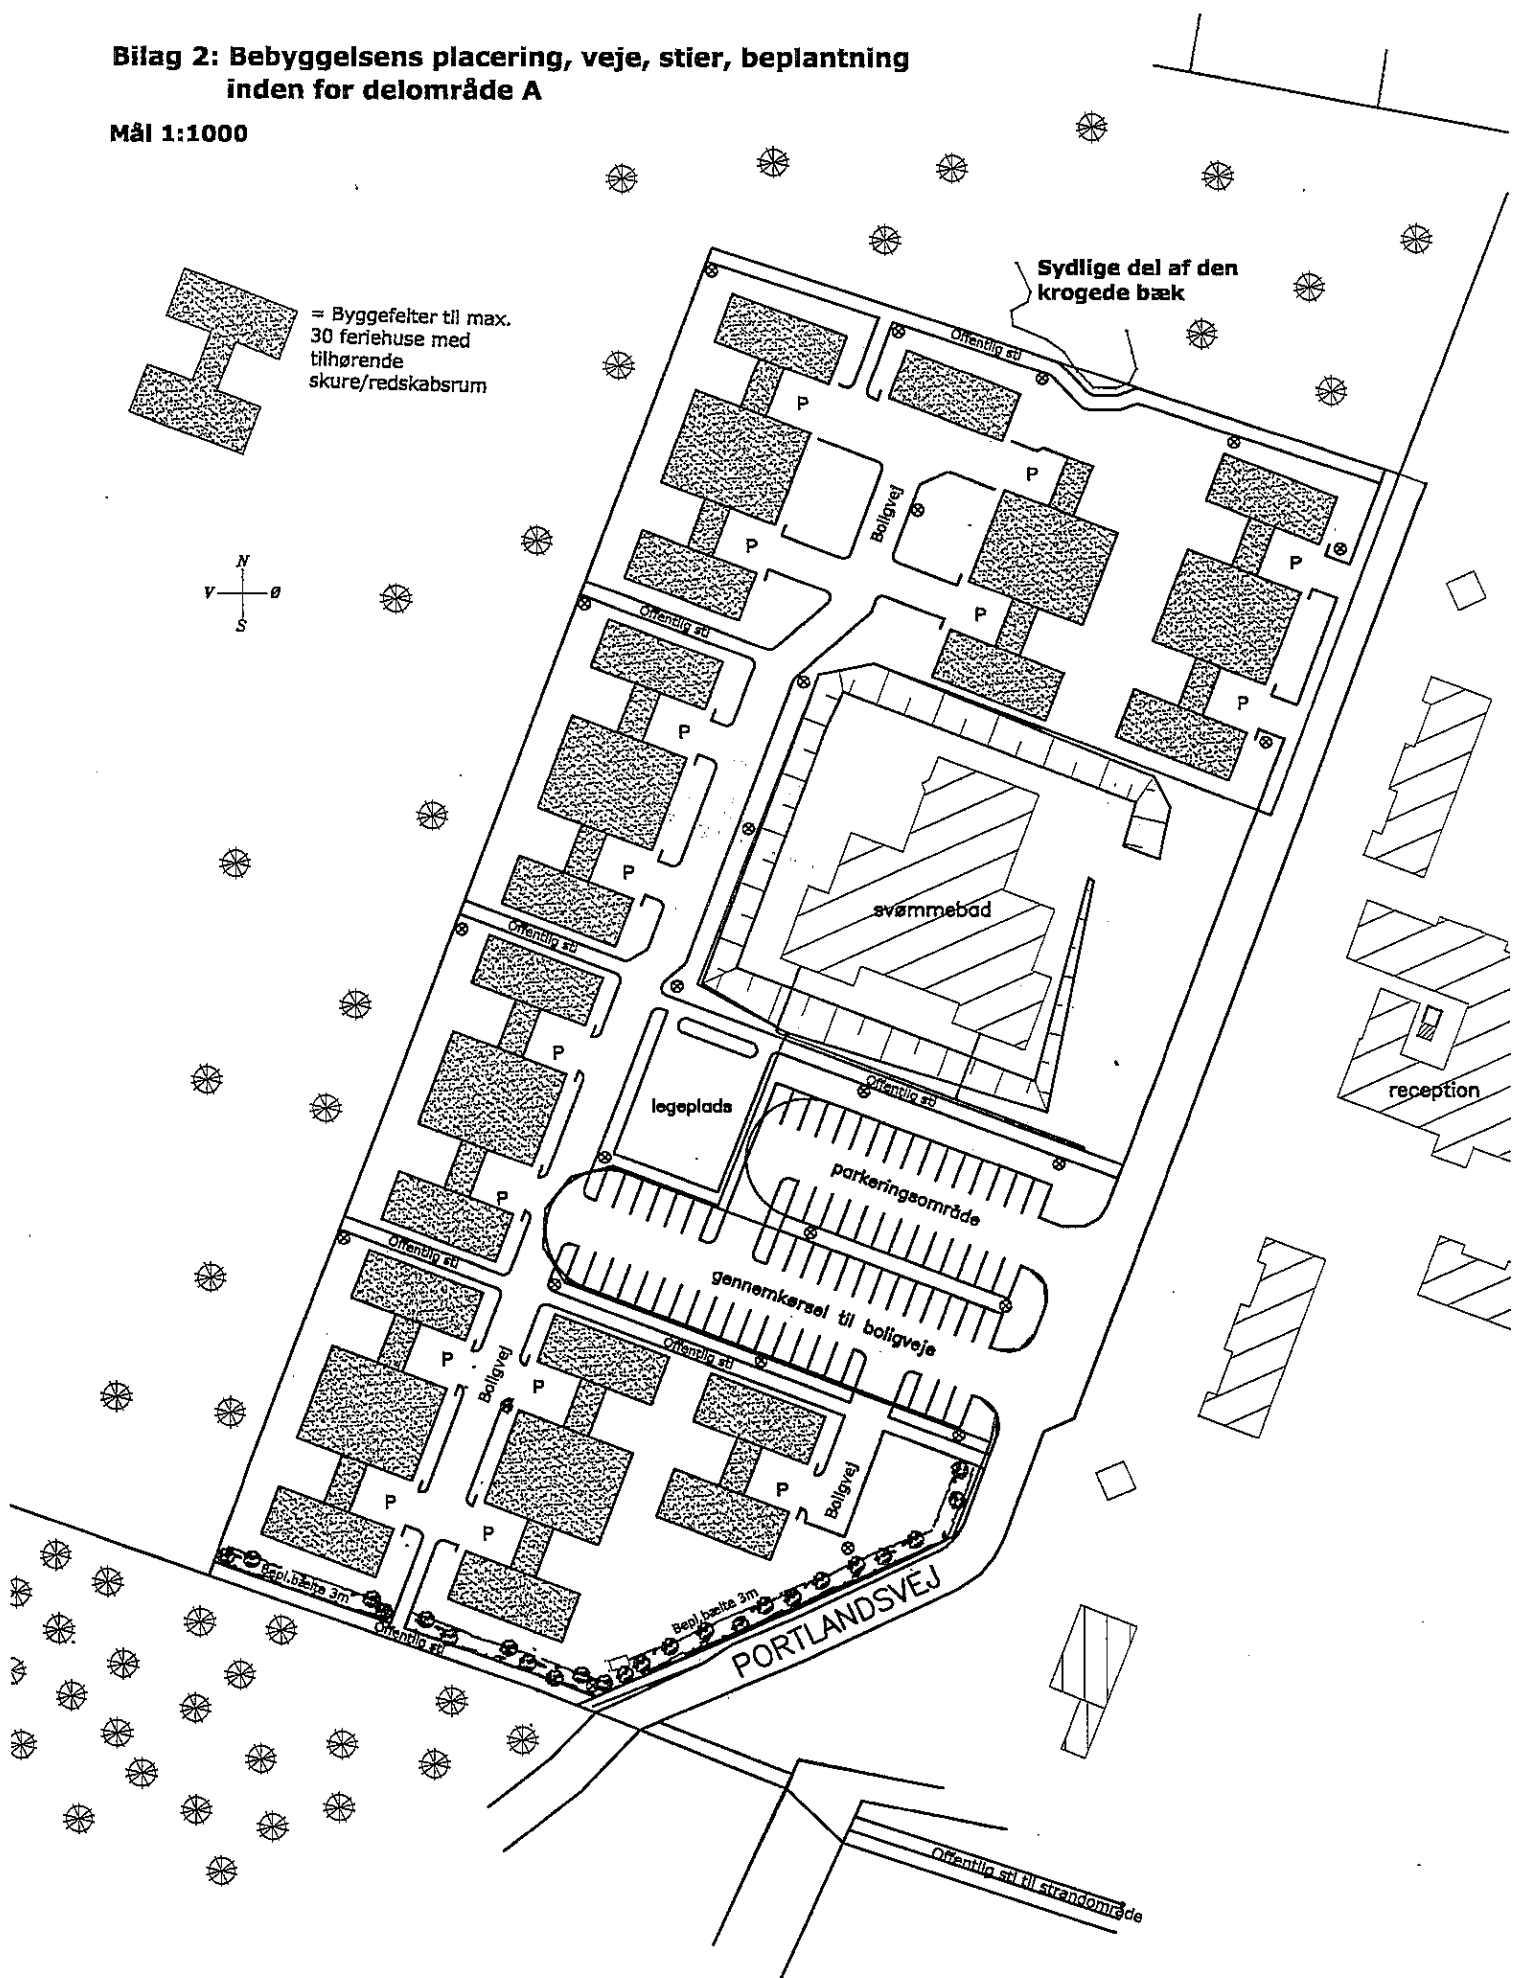

Sydlige del af den krogede bæk

svømmebad

legeplads

parkeringsområde

gennemkørsel til boligveje

PORTLANDSVEJ



reception

Offentlig sti til strandområde

## Bilag 2: Bebyggelsens placering, veje, stier, beplantning inden for delområde A

Mål 1:1000


### Alternativ B - 29 boliger

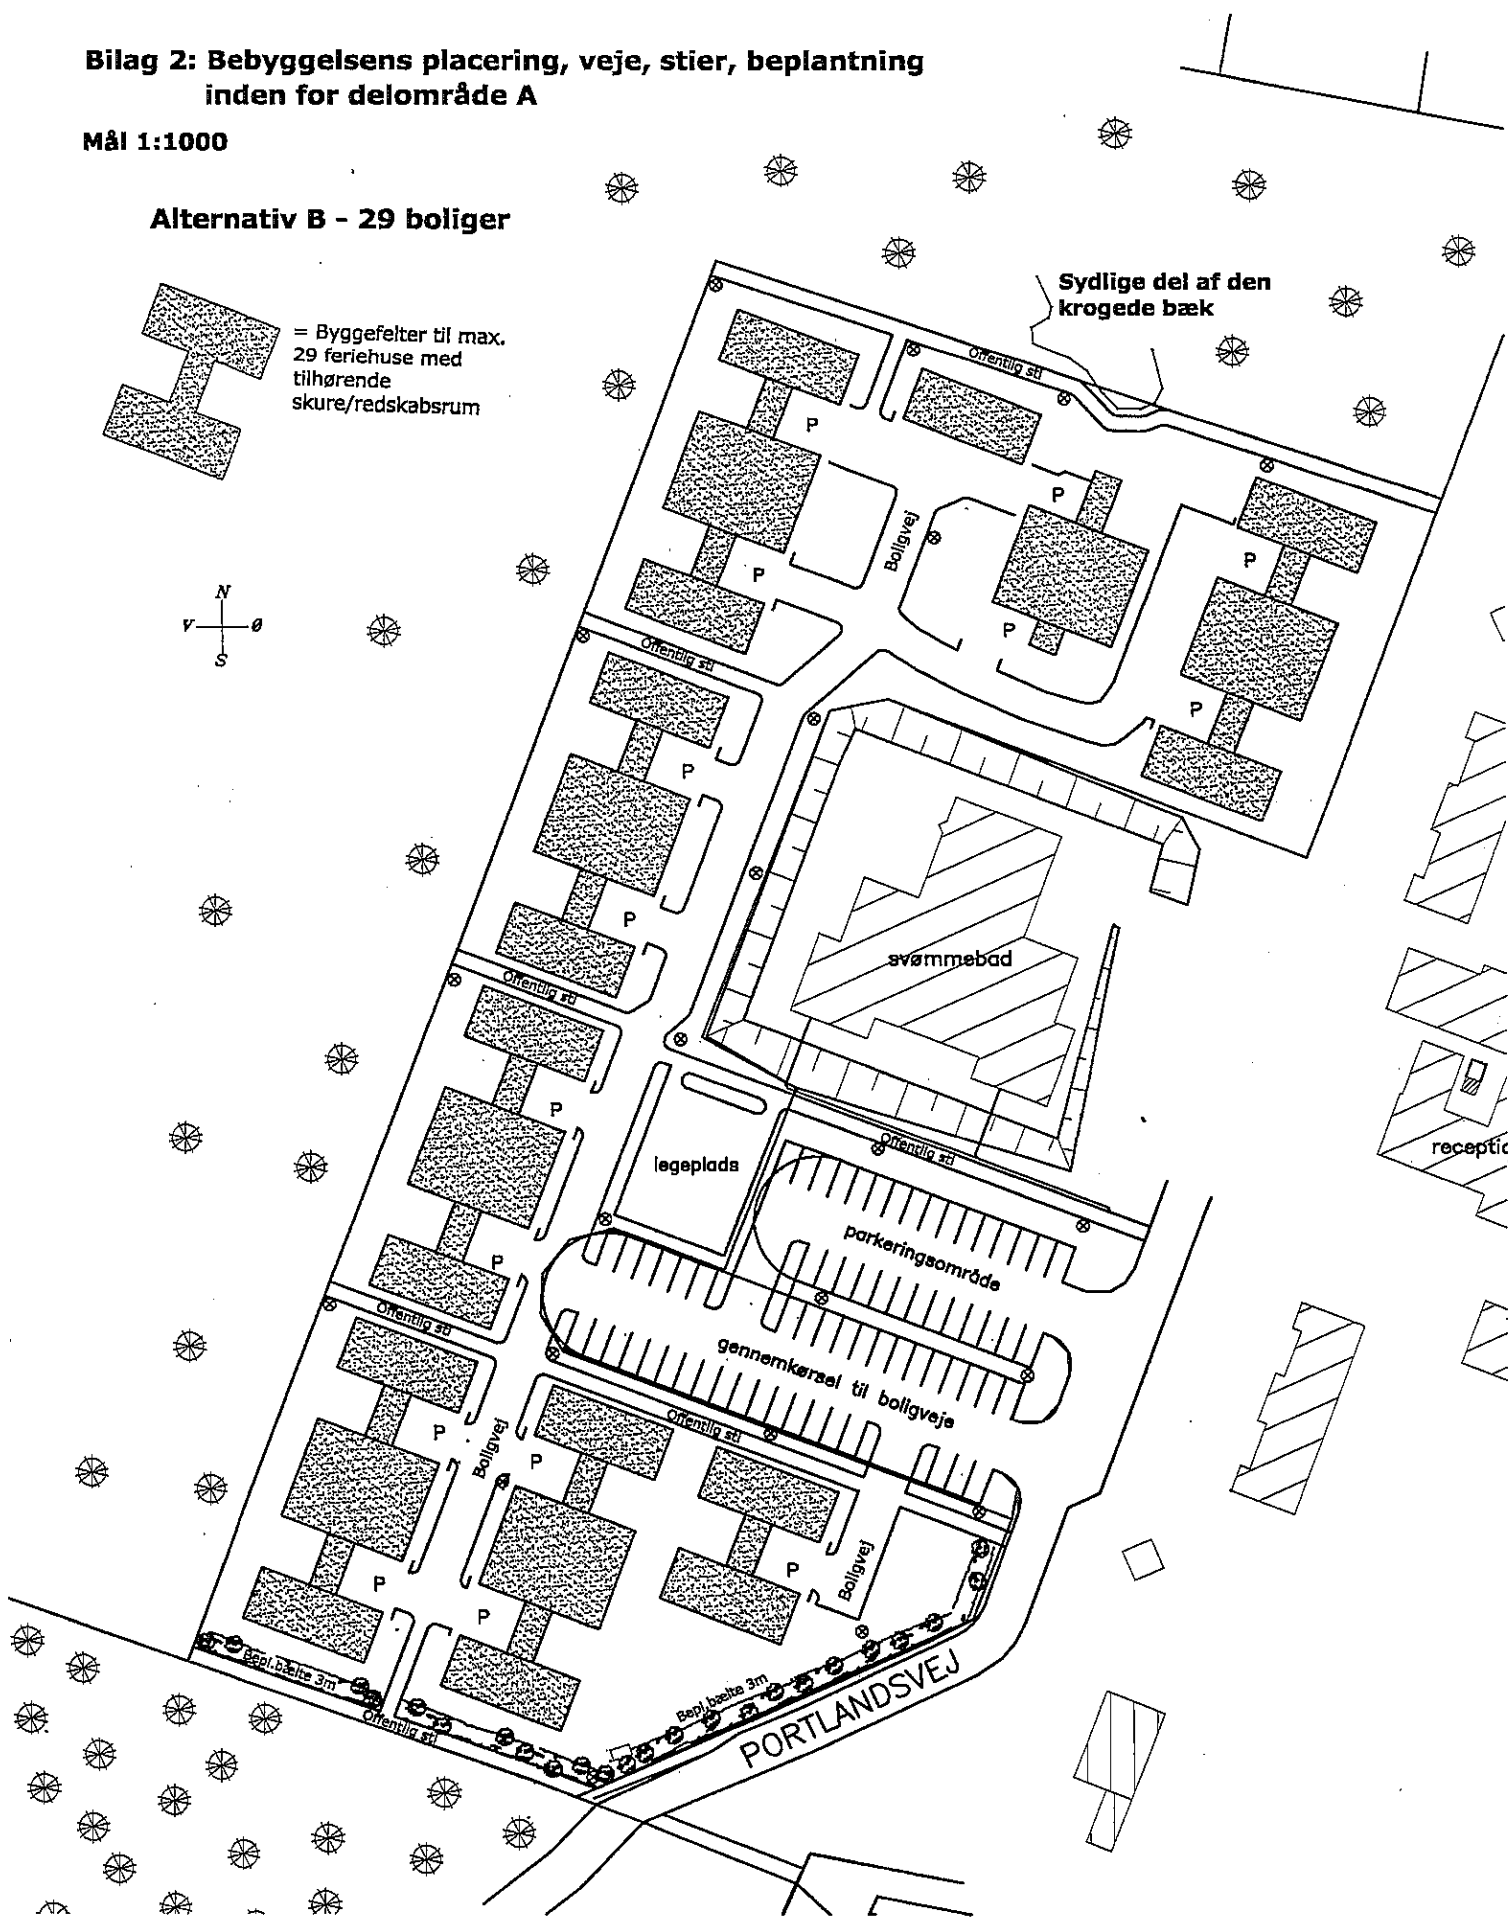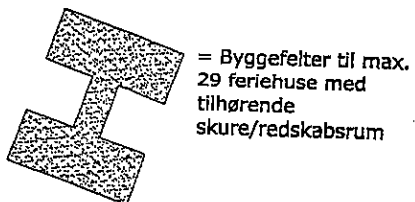

# Bilag 2: Bebyggelsens placering, veje, stier, beplantning inden for delområde A

Mål 1:1000

## Alternativ C - 28 boliger

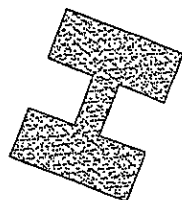

= Byggefelter til max. 28 feriehuse med tilhørende skure/redskabsrum

