



DK-9900 FREDERIKSHAVN  
 FAX 9842 0850  
 DK-9310 VODSKOV  
 FAX 9825 7020  
 DK-9300 SÆBY  
 FAX 9846 7834

DANMARKSGADE 16  
 TLF. 9842 0577  
 HÆKKEN 1, VESTER HASSING  
 TLF. 9825 6633  
 PINDBORGGADE 1E  
 TLF. 9846 7633



**ARKI NORD** AIS  
 Arkitektfirma Jørgen & Lasse Andersen - Croquis Arkitekter  
 HOMEPAGE: www.arkinord.dk  
 E - MAIL: info@arkinord.dk

Rev. D  
 Rev. C  
 Rev. B  
 Rev. A  
 Sagsnr.:  
 Sign.: TR  
 Dato: 2006.06.14  
 Mål: 1:200

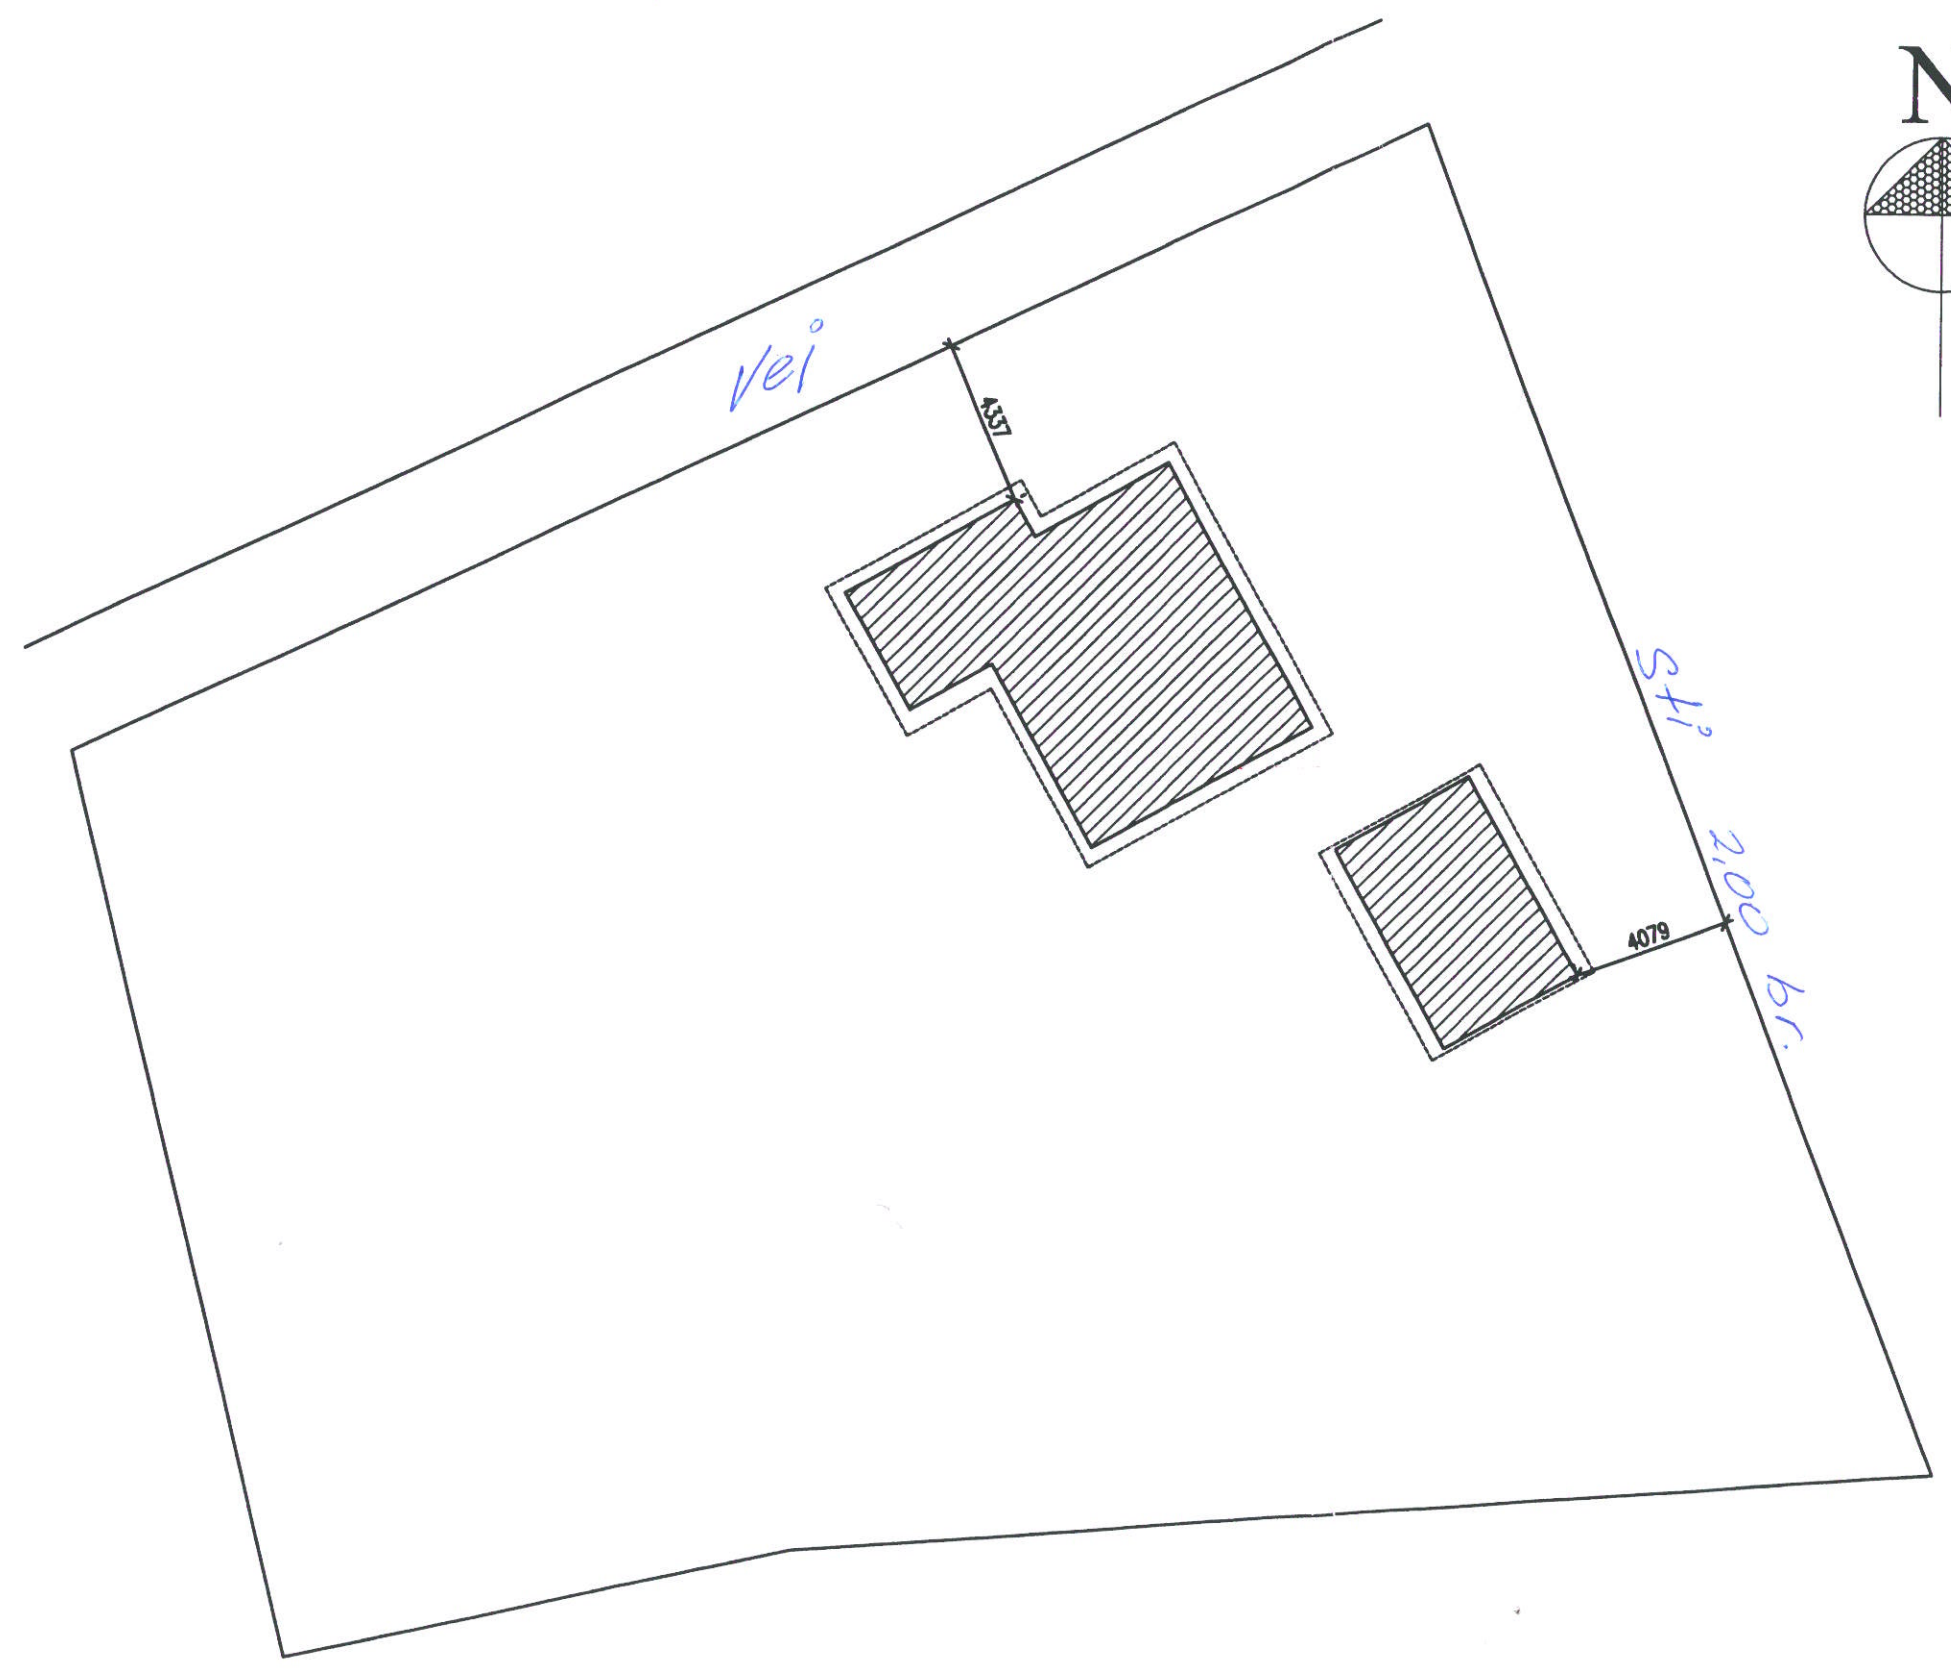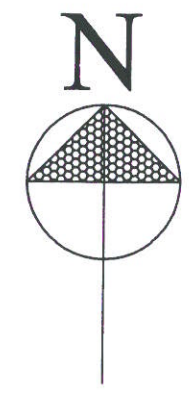

**NOTE:**

Matr. nr. 27p,  
 Hals by,  
 Hals  
 Grundareal: 1215 m2  
 Fritidshus: 64+24 m2  
 Bebyggelses procent: 7,24 %