


Søgsid 23379

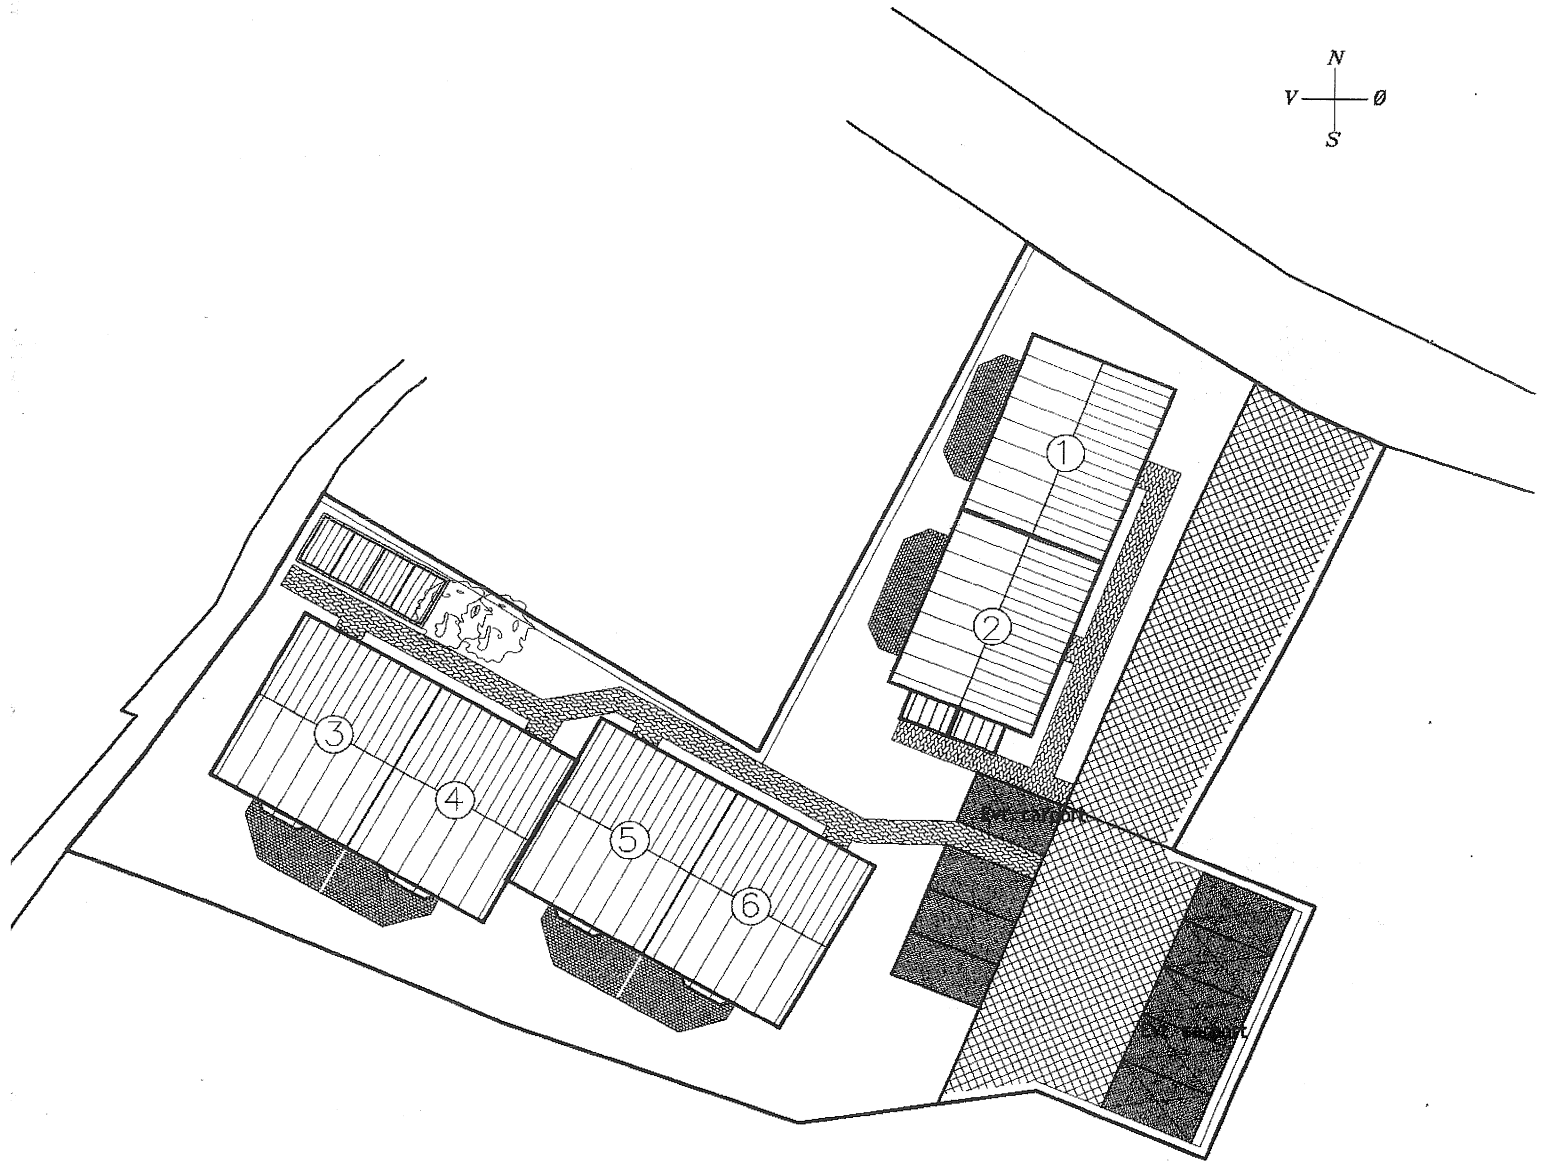

BEBYG.: 29,9%

KONGENSGADE, HALS
SITUATIONSPLAN

MÅL: 1:400

DATO: 24.11.04