



Sagsid 23379

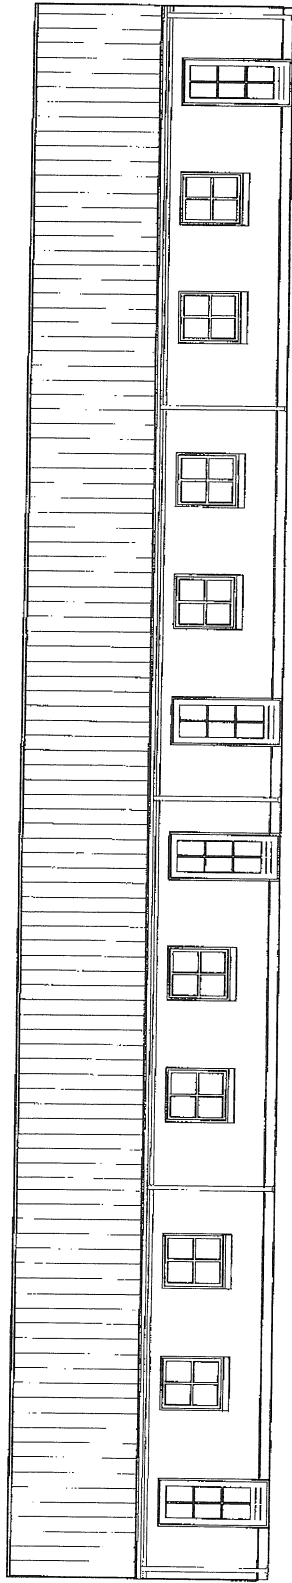

NORD-ØST FACADE

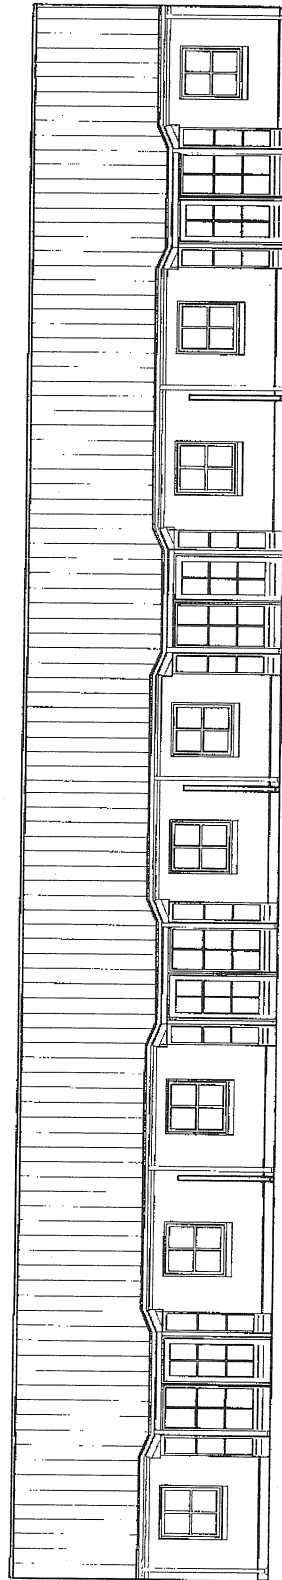

SYD-VEST FACADE

KONGENSGADE, HALS
FACADER
MÅL: 1:150
DATO: 25.11.04