


Sagsid. 23379 Kongensgade - Kortbilag

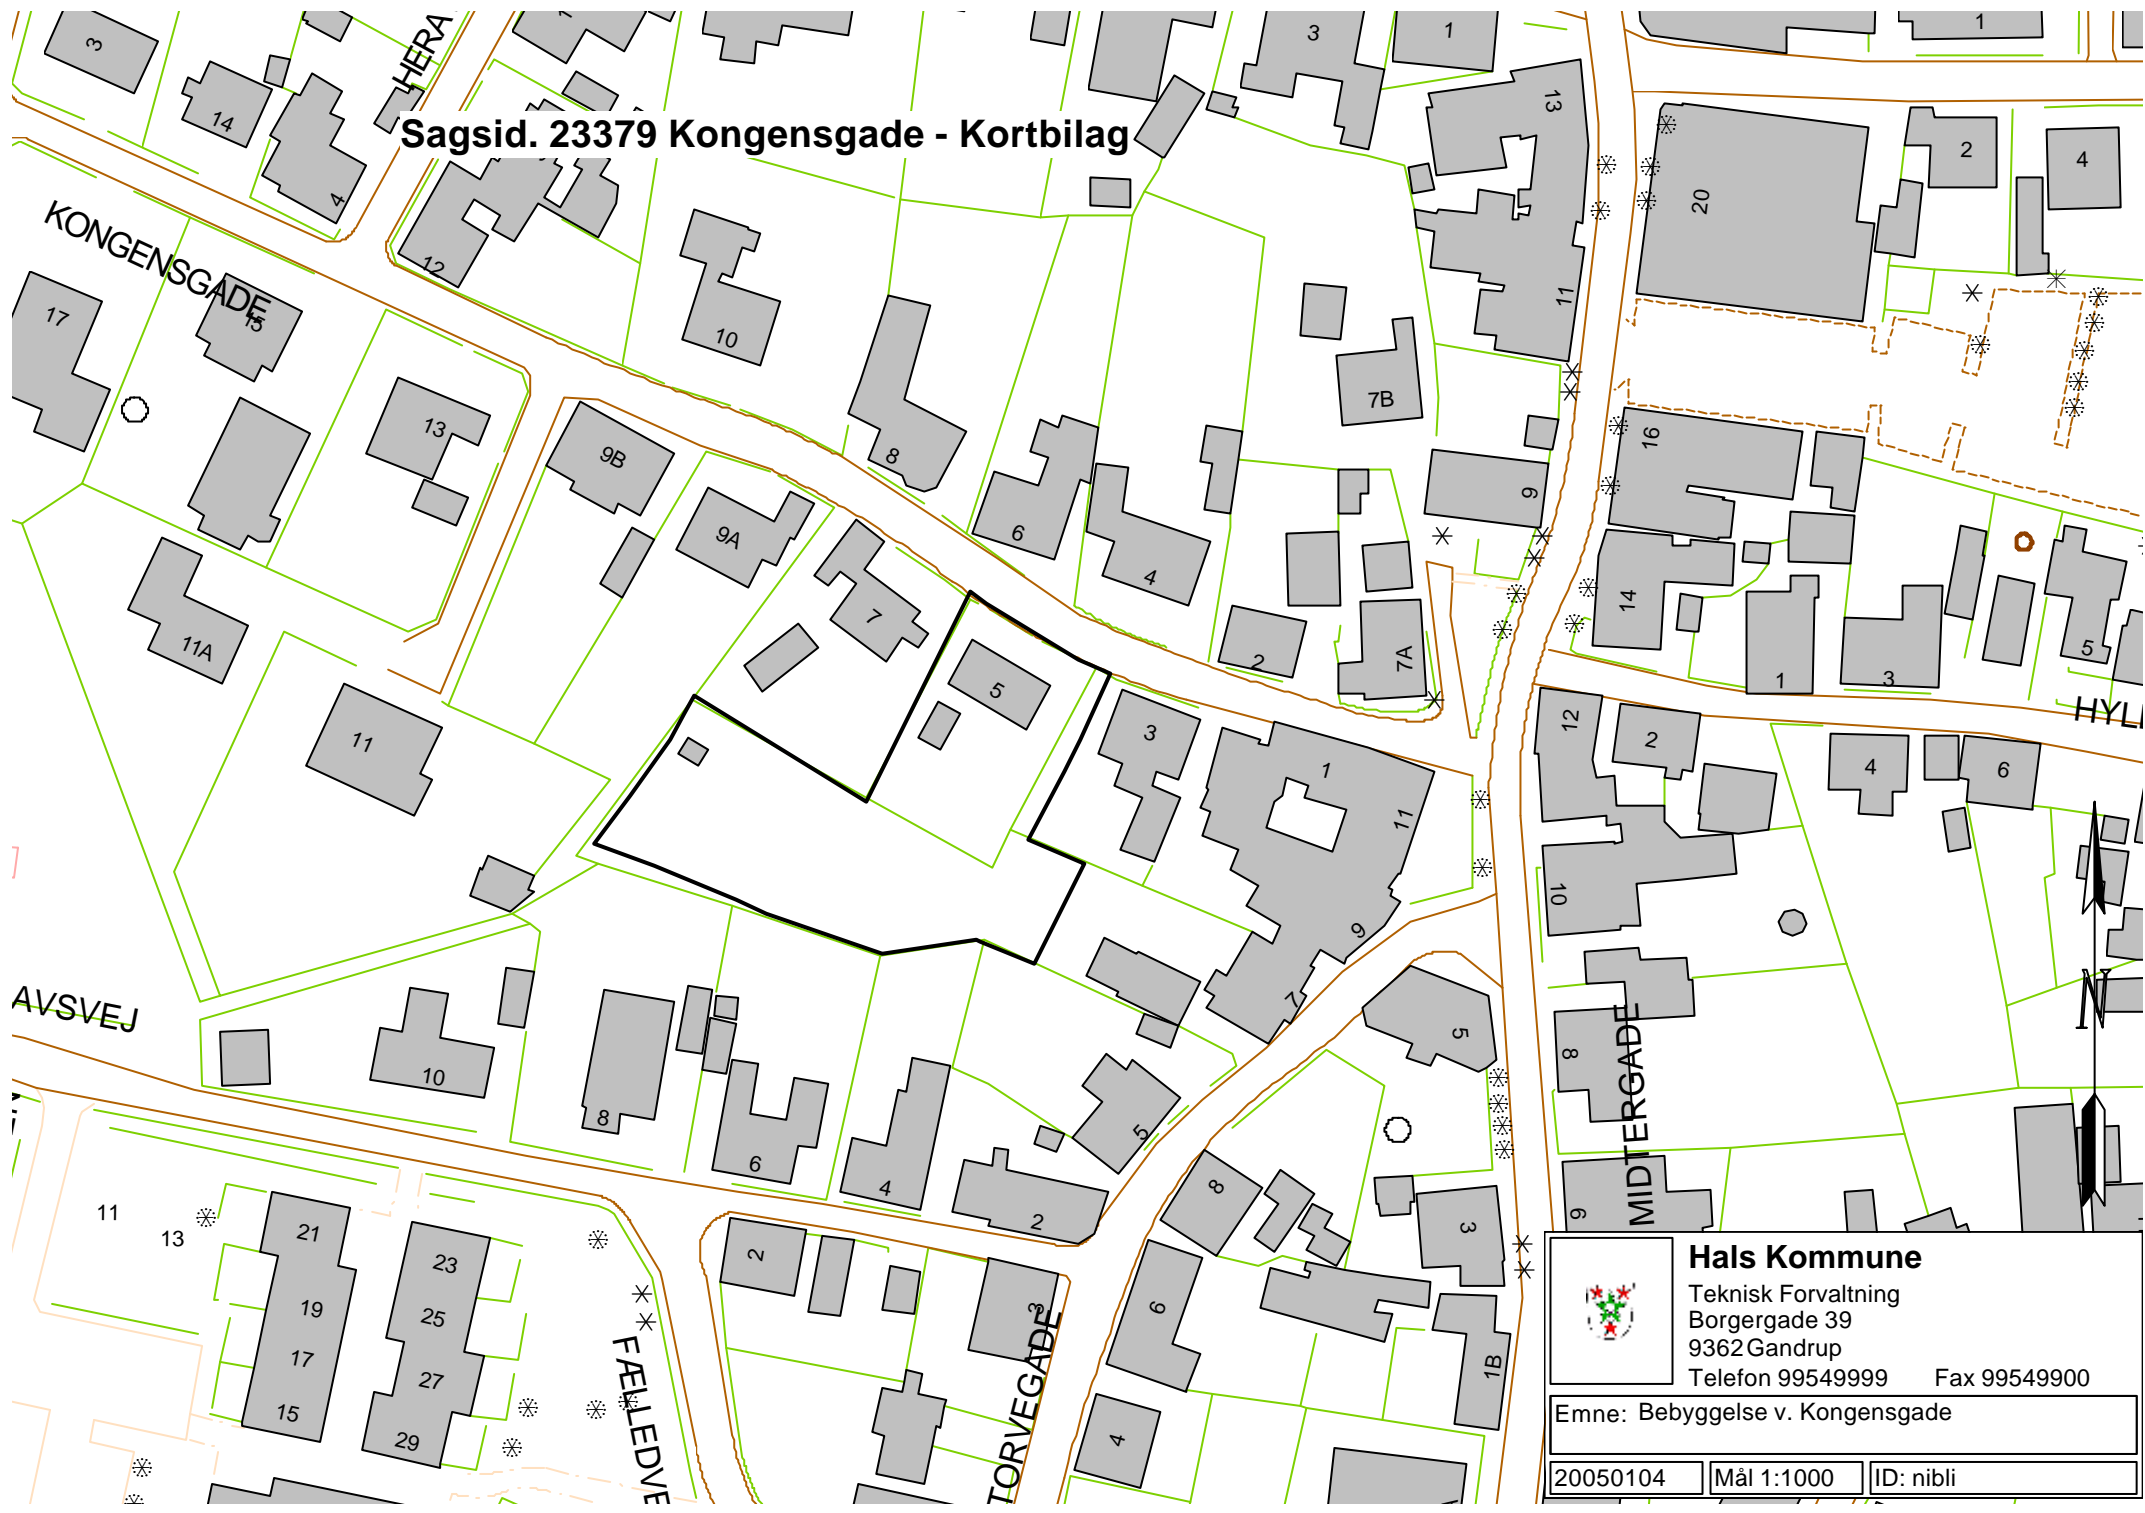

	<b>Hals Kommune</b>	
	Teknisk Forvaltning Borgergade 39 9362 Gandrup Telefon 99549999    Fax 99549900	
Emne: Bebyggelse v. Kongensgade		
20050104	Mål 1:1000	ID: nibli