


Kortbilag 2

illustrationsplan xxx
Hals Kommune, april 2004

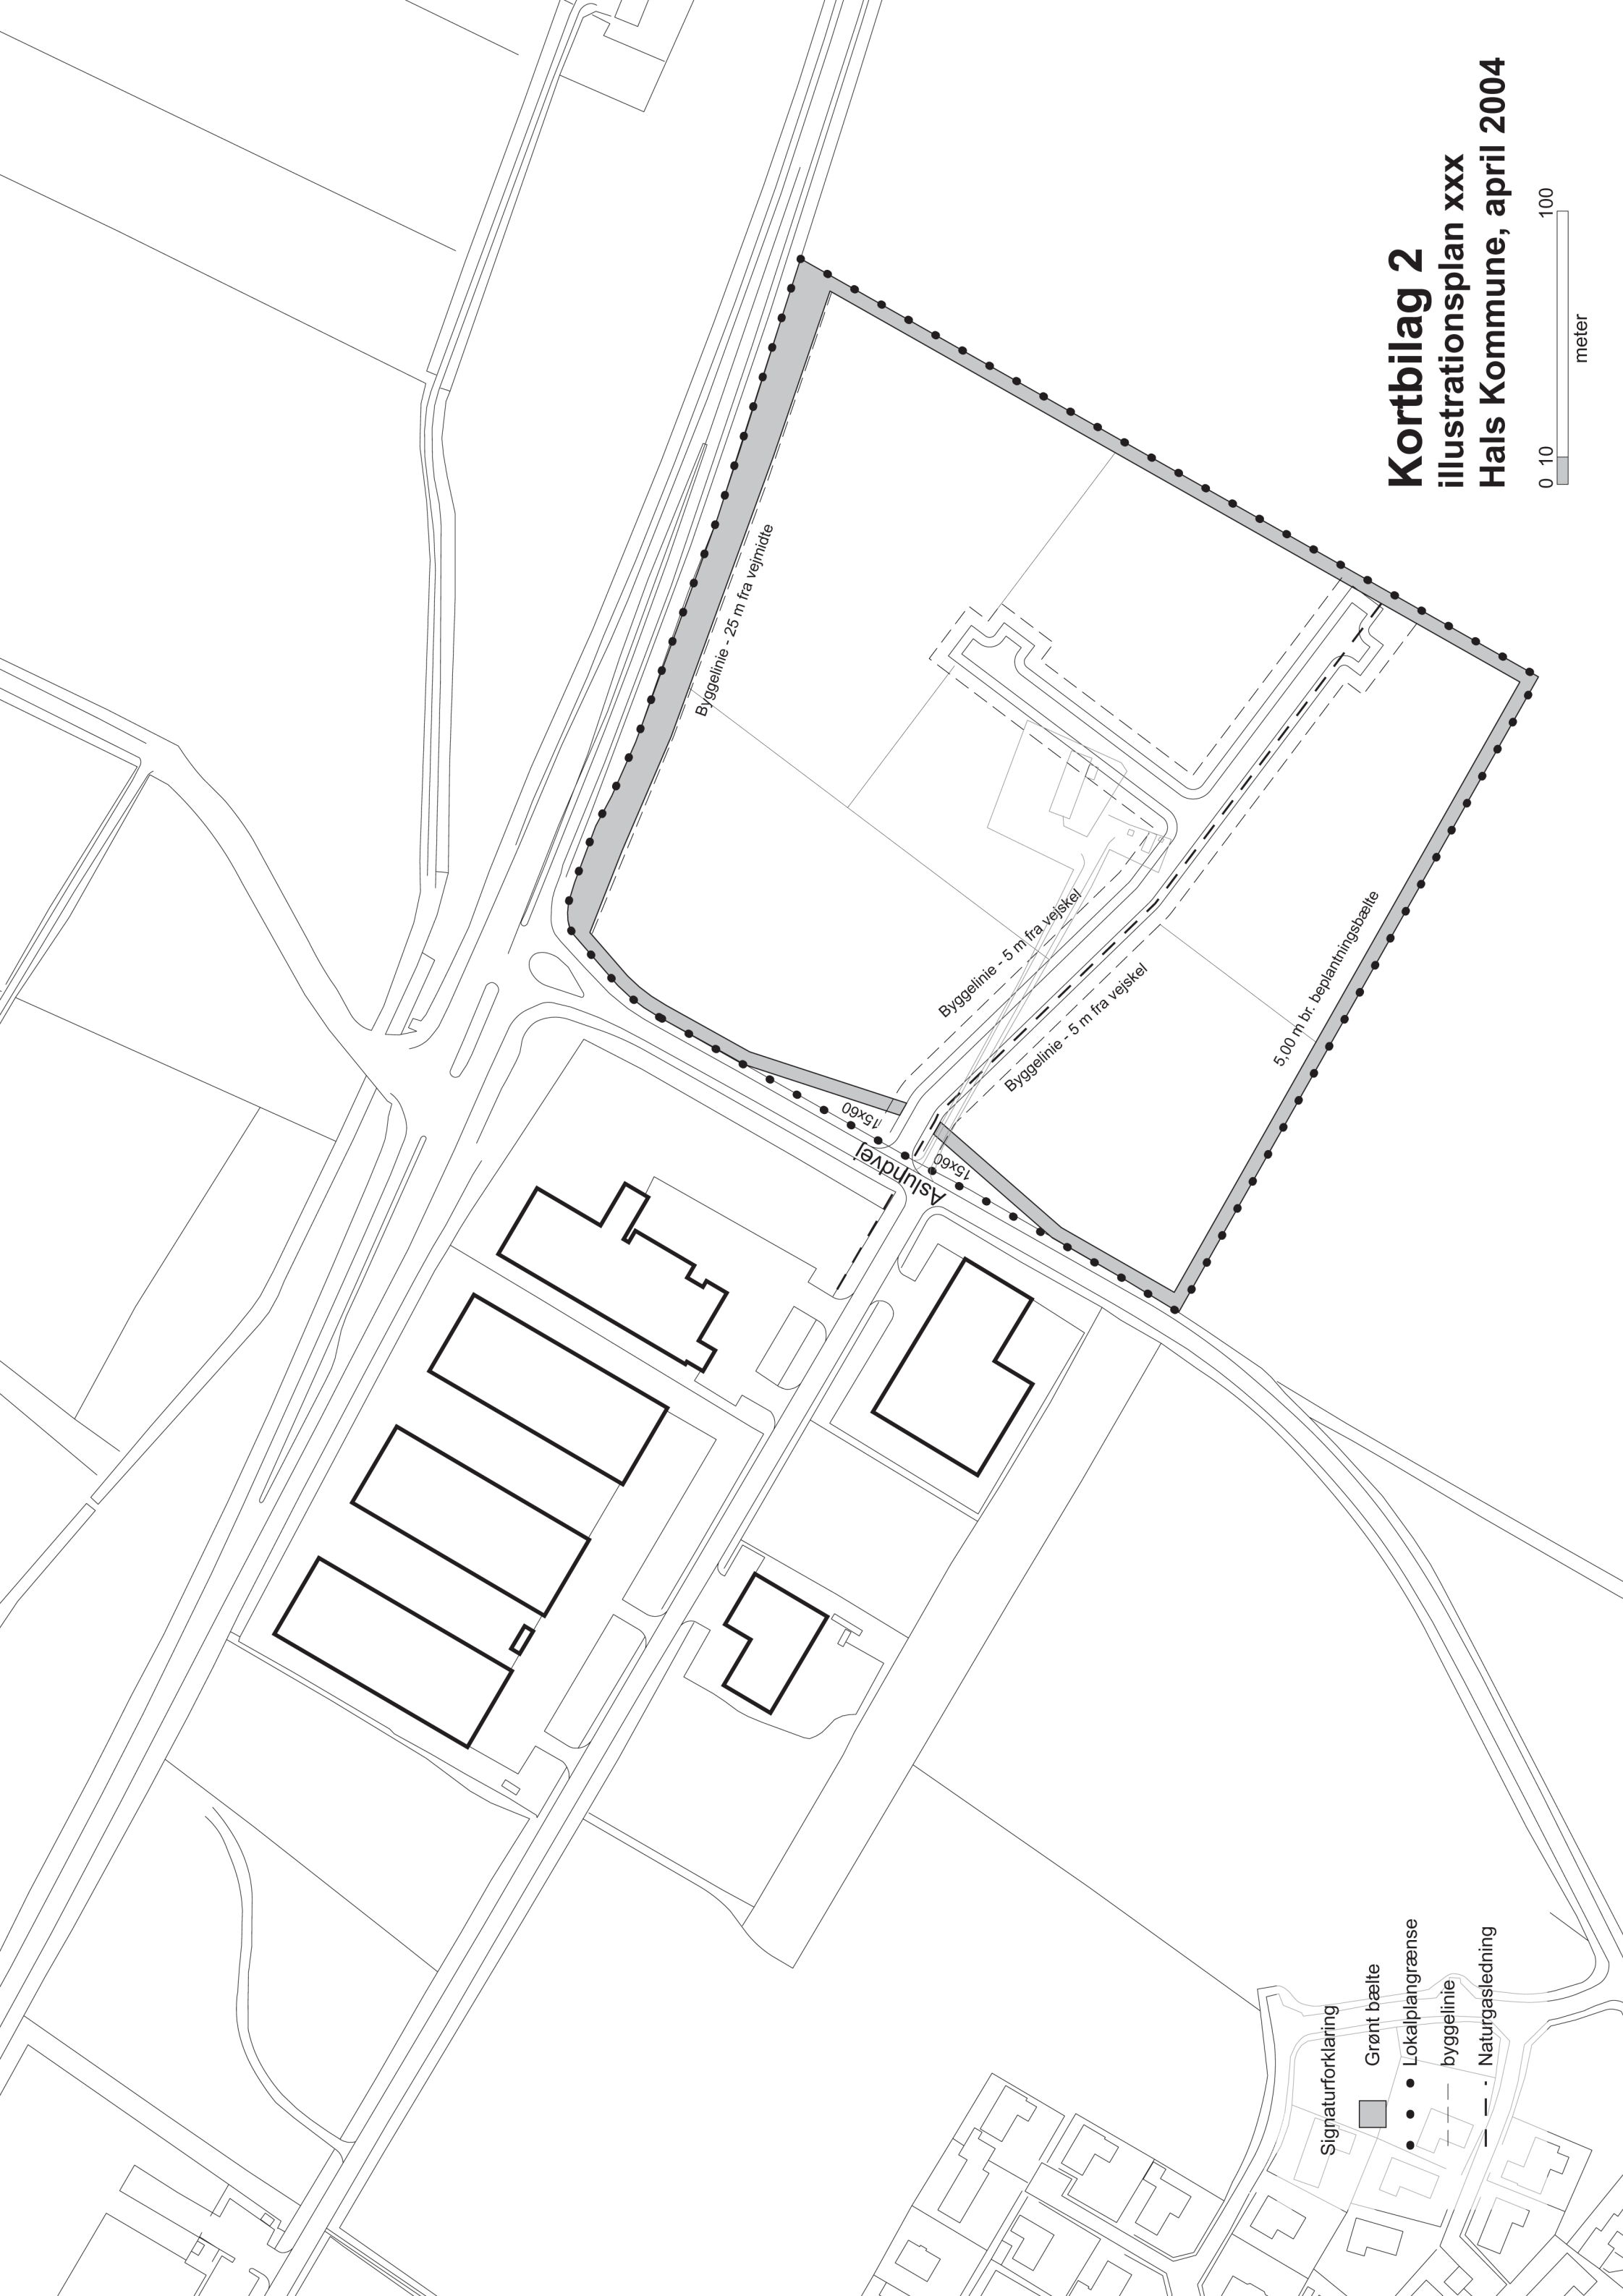

Signaturforklaring

- Grønt bælte
- Lokaltplangrænse
- - - byggelinie
- - - Naturgasledning