


Bygherre:	Hals Kommune		Side: 1/2
Projekt:	Byggemodning af areal til Hals Boligforening, matr. nr. 40gc V. Hassing by		
Beregnet af: Brian Guldmann	Dato: 05.01.2005	Prisniveau jan. 2005	Sagsid: 23577

	Tekst	Mængde	Enhedspris		Ialt kr.
	<u>Asfalt arbejder</u>				
1.	Slidlag PA 45 Kg/pr.m2	950	45,00 kr/m ²	kr	42.750,00
2.	Asfaltbærelag GAB 0 135 Kg/m2	950	70,00 kr/m ²	kr	66.500,00
3.	20 cm SG	1250	40,00 kr/m ²	kr	50.000,00
4.	60 cm BSG	750	85,00 kr/m ³	kr	63.750,00
	<u>Kloak arbejder</u>				
5.	Spildevandsledning pvc 160mm klasse S	125	200,00 kr/lbm	kr	25.000,00
6.	Regnvandsledning ø250 PVC Klasse N	125	475,00 kr/lbm	kr	59.375,00
7a.	Rense- og inspektionsbrønd, spildevand	2	5.050,00 kr/stk	kr	10.100,00
7b.	Nedgangsbrønd ø1250, spildevand	1	13.200,00 kr/stk	kr	13.200,00
8a.	Rense- og inspektionsbrønd, regnvand	2	6.590,00 kr/stk	kr	13.180,00
8b.	Nedgangsbrønd ø1250, regnvand	1	13.200,00 kr/stk	kr	13.200,00
9.	Rendestensbrønd (ned løbsbrønd) pvc	6	2.030,00 kr/stk	kr	12.180,00
10.	Stikledninger til rendestensbrønde	6	284,00 kr/lbm	kr	1.704,00
11.	Rendestensriste	6	425,00 kr/stk	kr	2.550,00
12.	Skelbrønde	12	420,00 kr/stk	kr	5.040,00
14.	Stikledninger ø110 PVC klasse S	50	284,00 kr/lbm	kr	14.200,00
	<u>Jordarbejder</u>				
12.	Afgravning af Råjord	1125	42,00 kr/m ³	kr	47.250,00
	<u>Belysning</u>				
13.	Belysning	5	12.100,00 kr/stk	kr	60.500,00
	<u>Diverse arbejder</u>				
14.	Tilslutningsfræsning	1	2.500,00 kr/stk	kr	2.500,00
15.	Bortgravning af gamle afløbsledninger		200,00 kr/lbm	kr	-
	<u>Diverse udgifter</u>				
16.	Diverse udgifter 10%	1	50.000,00	kr	50.000,00
Sum af overslag ekskl. Moms				kr	552.979,00

Bygherre:	Hals Kommune	Side: 2/2
Projekt:	Byggemodning af areal til Hals Boligforening, matr. nr. 9a Gandrup by, Ø. Hassing	
Beregnet af: Brian Guldmann	Dato: 04.01.2005	Prisniveau jan. 2005
		Sagsid: 23578


Note

- ad. 1** Slidlag, pris er overslag fra indkommende tilbud på aktuelt asfaltarbejde
- ad. 2** Asfaltbærelag, pris er overslagspris fra indkommende tilbud på aktuelt asfalt arbejde
- ad. 3** 20 cm SG, kvalitet II, at levere, udlægge og komprimere. Ved kørsel indtil 5 km.
- ad. 4** Bundsikringsgrus at levere, udlægge og komprimere. Ved kørsel indtil 5 km.
- ad. 5** inkl. maskinopgravning, udjævningslag, lægning, tilfyldning med sand omkring rør, tilfyldning og fjernelse af overskudsjord indtil 5,0 km. Ekskl. deponeringsafgift
- ad. 6** inkl. forøget maskinopgravning, udjævningslag, lægning, tilfyldning og fjernelse af overskudsjord indtil 5,0 km. Ekskl. Deponeringsafgift
- ad. 7** Rense- og inspektionsbrønd, til opføringsrør ø425mm, i plast med betonkarm og støbejernsdæksel at levere og sætte i jord. Med 160mm gennemløb og 160mm tilløb
- ad. 8a** Rense- og inspektionsbrønd, til opføringsrør ø425mm, i plast med betonkarm og støbejernsdæksel at levere og sætte i jord. Med 250mm gennemløb og 250mm tilløb
- ad. 8b** Nedgangsbrønd ved indkørsel til stamvejen
- ad. 9a** Vejafvandingsbrønd i plast at levere og sætte i jord. Inkl. udjævningslag, sætning og tilfyldning ø315 mm med 110 mm afgrening
- ad. 9b** Nedgangsbrønd ved indkørsel til stamvejen
- ad. 10** Stikledninger á 3,0 m ø110 mm PVC
- ad. 11** City rendestensrist F/2649/50/2571 40t Sg
- ad. 12** Skelbrønde udføres som ø315 mm PP rensebrønde med 3 tilløbsmuligheder i ø110 mm og ø315 mm opføring

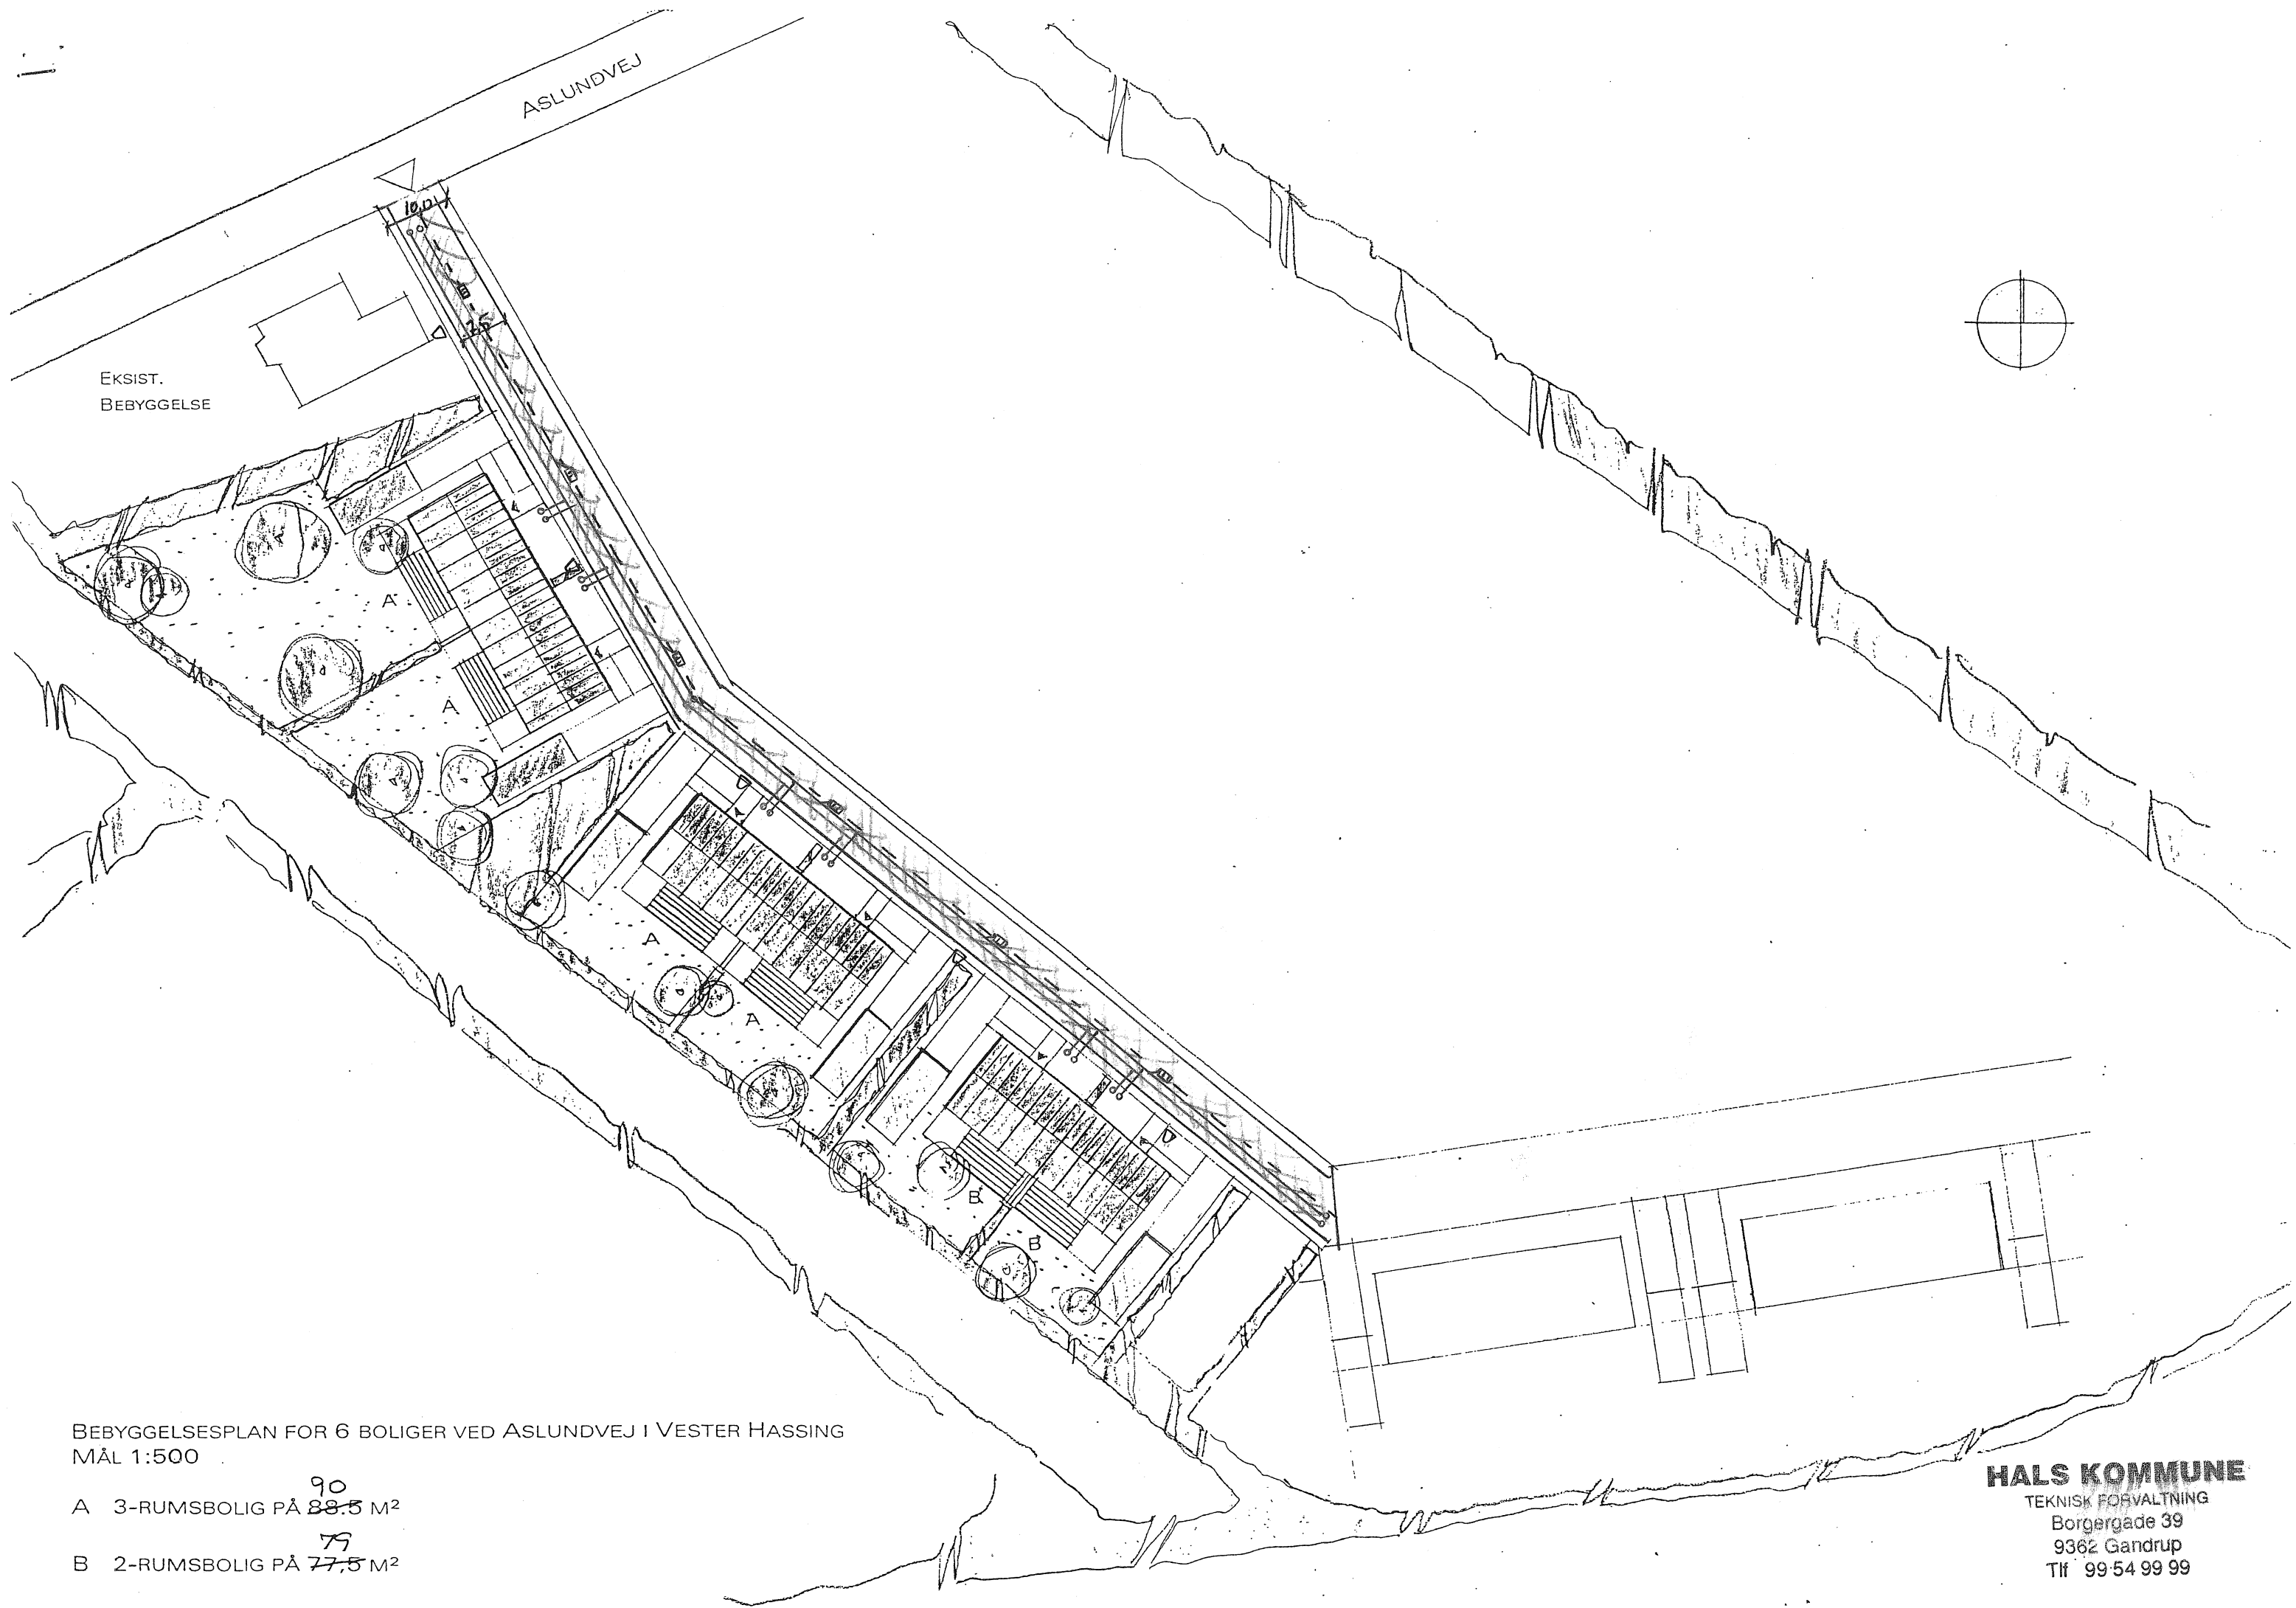

EKSIST.
BEBYGGELSE

ASLUNDVEJ

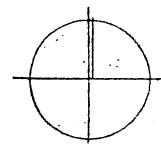

BEBYGGELSESPAN FOR 6 BOLIGER VED ASLUNDVEJ I VESTER HASSING
MÅL 1:500

- A 3-RUMSBOLIG PÅ ⁹⁰~~88,5~~ M²
- B 2-RUMSBOLIG PÅ ⁷⁹~~77,5~~ M²

HALS KOMMUNE
TEKNISK FORVALTNING
Borgergade 39
9362 Gandrup
Tlf 99 54 99 99